

DIGITALE ATLAS

van de gerangschikte en onbevaarbare waterlopen  
en grachten van algemeen belang

Provincie Antwerpen  
Departement Leefmilieu - Dienst Integraal Waterbeleid  
Koningin Elisabethlei 22  
2018 Antwerpen

T 03 240 64 61

diw@provincieantwerpen.be  
www.provincieantwerpen.be

Galgebeek

A.6.16.1  
8994

Dwarsprofiel\_36


OPGEMETEN IN:

1999

36

lengteschaal 1/100  
hoogteschaal 1/100

Vergelijkingsvlak  
1m.

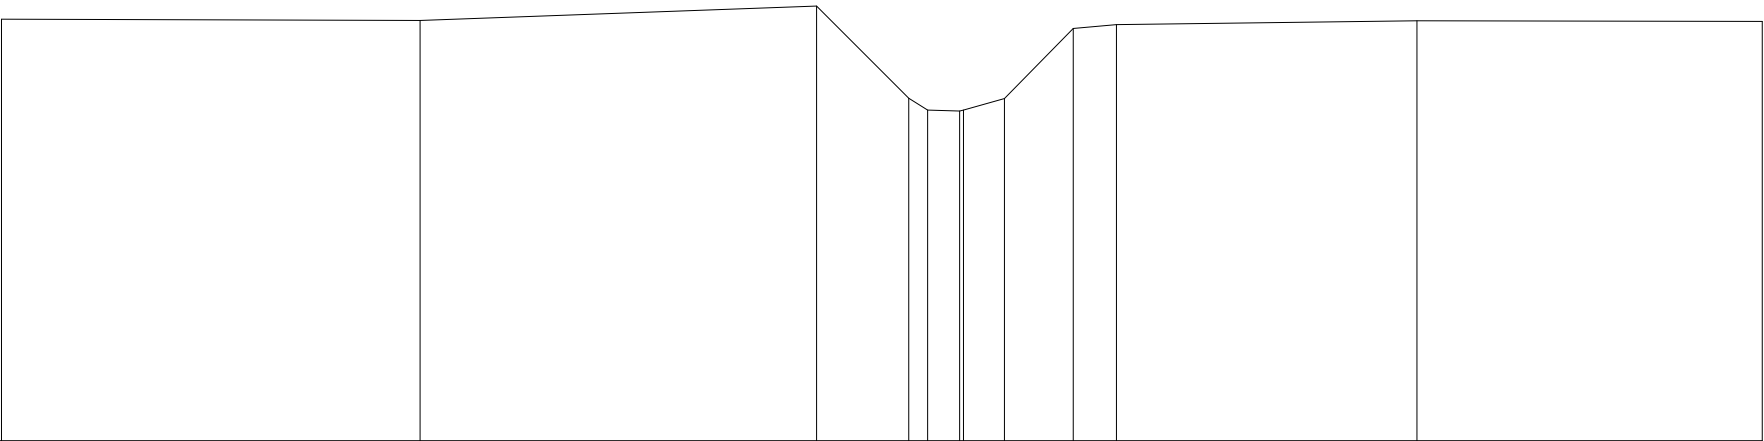

|               |      |      |      |      |      |      |      |      |      |      |      |
|---------------|------|------|------|------|------|------|------|------|------|------|------|
| Terreinhoogte | 6.57 | 6.56 | 6.75 | 5.53 | 5.53 | 5.53 | 5.53 | 6.45 | 6.5  | 6.55 | 6.55 |
| Tussenafstand | 3.48 | 5.53 | 5.24 | 1.22 | 0.26 | 0.26 | 0.54 | 0.91 | 0.57 | 3.98 | 4.56 |