

DIGITALE ATLAS

van de gerangschikte en onbevaarbare waterlopen
en grachten van algemeen belang

Provincie Antwerpen
Departement Leefmilieu - Dienst Integraal Waterbeleid
Koningin Elisabethlei 22
2018 Antwerpen

T 03 240 64 61

diw@provincieantwerpen.be
www.provincieantwerpen.be

Galgebeek

A.6.16.1
8994

Dwarsprofiel_37


OPGEMETEN IN:

1999

37

lengteschaal 1/100
hoogteschaal 1/100

Vergelijkingsvlak
1m.

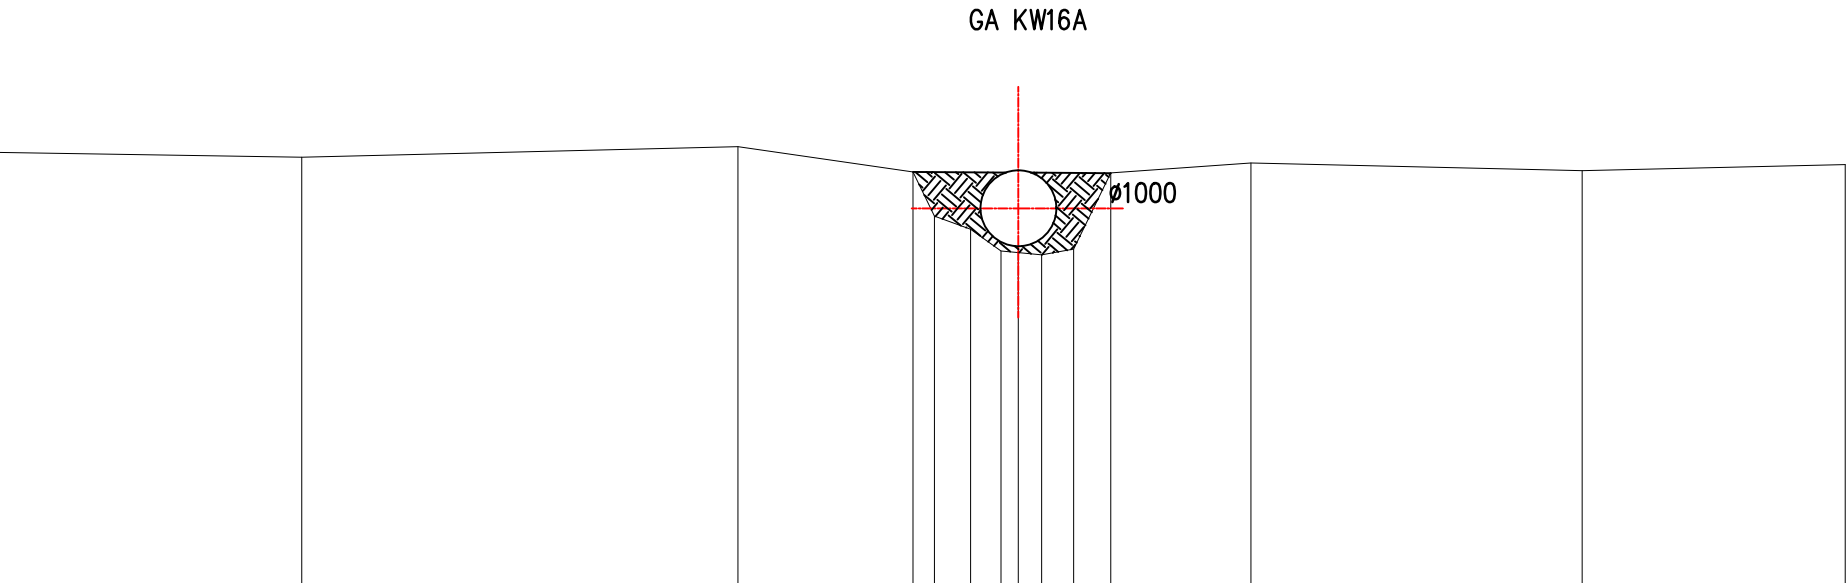

Terreinhoogte	6.7	6.64	6.78	6.44	5.86	5.68	5.49	5.35	5.42	6.43	6.56	6.46	6.54
Tussenafstand		4	5.77	2.31	0.29	0.48	0.42	0.51	0.49	1.85	4.38		