

van de gerangschikte en onbevaarbare waterlopen
en grachten van algemeen belang

Provincie Antwerpen
Departement Leefmilieu - Dienst Integraal Waterbeleid
Koningin Elisabethlei 22
2018 Antwerpen

T 03 240 64 61

diw@provincieantwerpen.be
www.provincieantwerpen.be

Galgebeek

A.6.16.1
8994


Dwarsprofiel_41

OPGEMETEN IN: 1999

41

lengteschaal 1/100
hoogteschaal 1/100

Vergelijkingsvlak
1m.

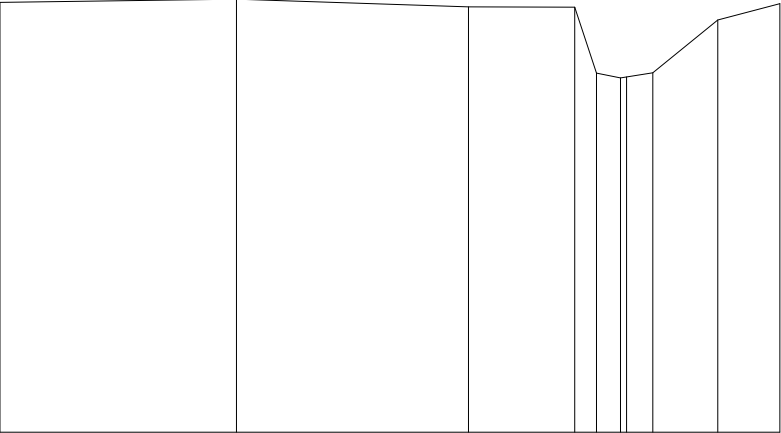

Terreinhoogte	6.68	6.73	6.63	6.62	5.75	5.75	6.45	6.67
Tussenafstand	3.13	3.07	1.4	0.25	0.35	0.86	0.82	