

van de gerangschikte en onbevaarbare waterlopen
en grachten van algemeen belang

T 03 240 64 61

Galgebeek

A.6.16.1
8994


Dwarsprofiel_44

OPGEMETEN IN: 1999

44

engteschaal 1/100
noogteschaal 1/100

Vergelijkingsvlak
1m.

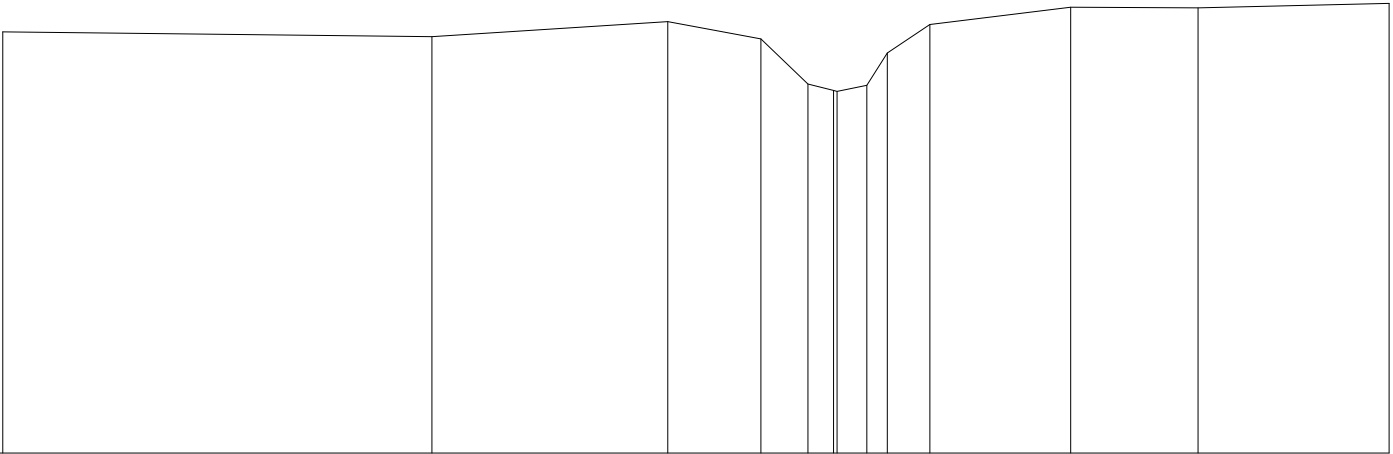

Terreinhoogte	6.57	6.51	6.71	6.48	5.88	5.83	5.86	6.29	6.67	6.89	6.89	6.95
Tussenafstand		5.68	3.12	1.23	0.60	0.54	0.27	0.57	1.86	1.69		2.53