

DIGITALE ATLAS

van de gerangschikte en onbevaarbare waterlopen
en grachten van algemeen belang

Provincie Antwerpen
Departement Leefmilieu - Dienst Integraal Waterbeleid
Koningin Elisabethlei 22
2018 Antwerpen

T 03 240 64 61

diw@provincieantwerpen.be
www.provincieantwerpen.be

Galgebeek

A.6.16.1
8994

Dwarsprofiel_45


OPGEMETEN IN:

1999

45

lengteschaal 1/100
hoogteschaal 1/100

Vergelijkingsvlak
1m.

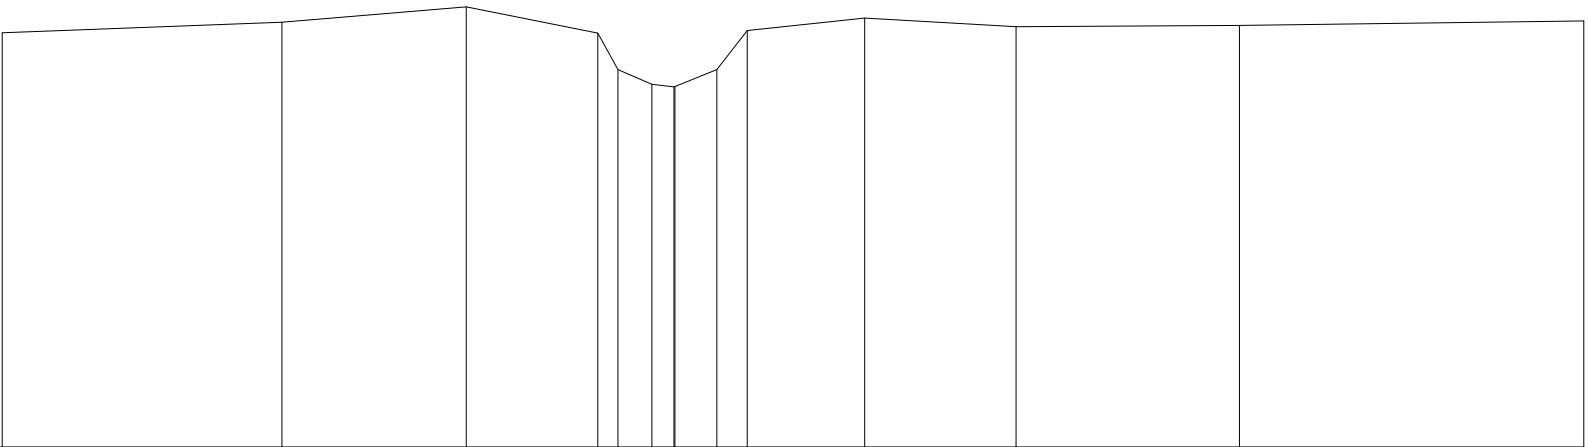

Terreinhoogte	6.48	6.62	6.82	6.47	5.99	5.8	5.78	5.99	6.51	6.67	6.56	6.57	6.63
Tussenafstand		3.7	2.44	1.74	0.27	4.55	1.53	1.4	1.55		2	2.96	4.55