

van de gerangschikte en onbevaarbare waterlopen
en grachten van algemeen belang

Provincie Antwerpen
Departement Leefmilieu - Dienst Integraal Waterbeleid
Koningin Elisabethlei 22
2018 Antwerpen

T 03 240 64 61

diw@provincieantwerpen.be
www.provincieantwerpen.be

Galgebeek

A.6.16.1
8994


Dwarsprofiel_51

OPGEMETEN IN: 1999

51

lengteschaal 1/100
hoogteschaal 1/100

Vergelijkingsvlak
2m.

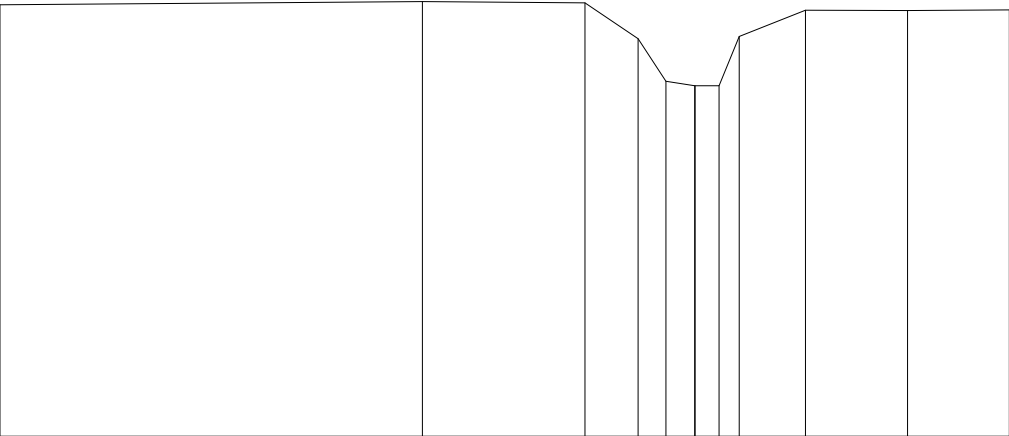

Terreinhoogte	7.7	7.75	7.73	7.26	6.89	6.64	6.29	7.29	7.63	7.63	7.64
Tussenaafstand		5.59	2.15	0.70	0.70	0.60	0.20	0.88	1.35		1.35