

DIGITALE ATLAS

van de gerangschikte en onbevaarbare waterlopen
en grachten van algemeen belang

Provincie Antwerpen
Departement Leefmilieu - Dienst Integraal Waterbeleid
Koningin Elisabethlei 22
2018 Antwerpen

T 03 240 64 61

diw@provincieantwerpen.be
www.provincieantwerpen.be

Galgebeek

A.6.16.1
8994

Dwarsprofiel_54


OPGEMETEN IN:

1999

54

lengteschaal 1/100
hoogteschaal 1/100

Vergelijkingsvlak
3m.

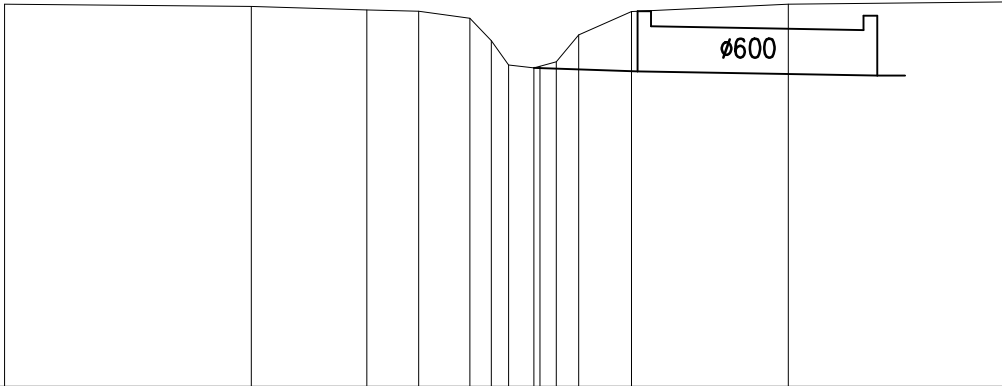

Terreinhoogte	8.05	8.02	7.97	7.96	7.87	7.87	7.85	7.85	7.85	7.95	8.05	8.08
Tussenafstand		3.27	1.53	0.68	0.68	0.22	0.22	0.22	0.22	29.7	2.07	2.86