

DIGITALE ATLAS

van de gerangschikte en onbevaarbare waterlopen
en grachten van algemeen belang

Provincie Antwerpen
Departement Leefmilieu - Dienst Integraal Waterbeleid
Koningin Elisabethlei 22
2018 Antwerpen

T 03 240 64 61

diw@provincieantwerpen.be
www.provincieantwerpen.be

Galgebeek

A.6.16.1
8994

Dwarsprofiel_62


OPGEMETEN IN:

1999

62

lengteschaal 1/100
hoogteschaal 1/100

Vergelijkingsvlak
5m.

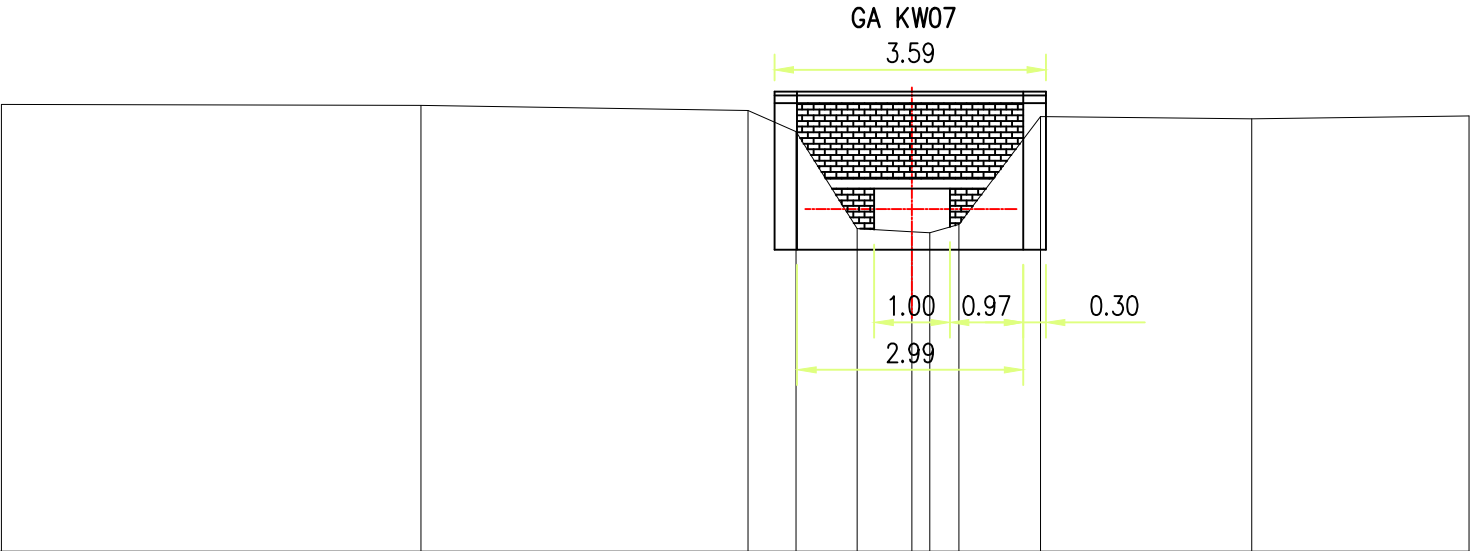

Terreinhoogte	10.91	10.9	10.83	10.55	9.27	9.27	9.21	9.33	10.75	10.72	10.76
Tussenafstand		5.55	4.33	0.63	0.81	0.76	0.43	1.08	2.79	2.88	