

DIGITALE ATLAS

van de gerangschikte en onbevaarbare waterlopen
en grachten van algemeen belang

Provincie Antwerpen
Departement Leefmilieu - Dienst Integraal Waterbeleid
Koningin Elisabethlei 22
2018 Antwerpen

T 03 240 64 61
diw@provincieantwerpen.be
www.provincieantwerpen.be

Galgebeek

A.6.16.1
8994


Dwarsprofiel_65

OPGEMETEN IN:1999

65

lengteschaal 1/100
hoogteschaal 1/100

Vergelijkingsvlak
5m.

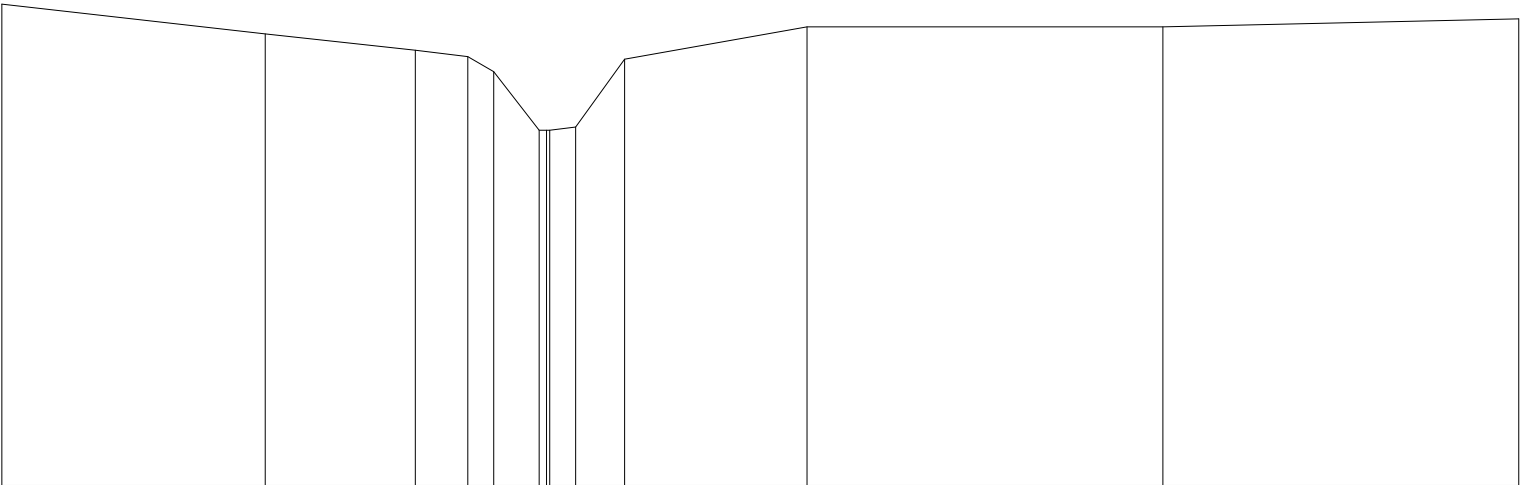

Terreinhoogte	11.37	10.97	10.76	10.67	10.47	9.7	9.74	10.64	11.07	11.07	11.17
Tussenafstand	3.48	1.98	0.69	0.34	0.00	0.00	0.64	2.41	4.71	4.71	