

DIGITALE ATLAS

van de gerangschikte en onbevaarbare waterlopen
en grachten van algemeen belang

Provincie Antwerpen
Departement Leefmilieu - Dienst Integraal Waterbeleid
Koningin Elisabethlei 22
2018 Antwerpen

T 03 240 64 61

diw@provincieantwerpen.be
www.provincieantwerpen.be

Galgebeek

A.6.16.1
8994

Dwarsprofiel_67


OPGEMETEN IN:

1999

67

lengteschaal 1/100
hoogteschaal 1/100

Vergelijkingsvlak
6m.

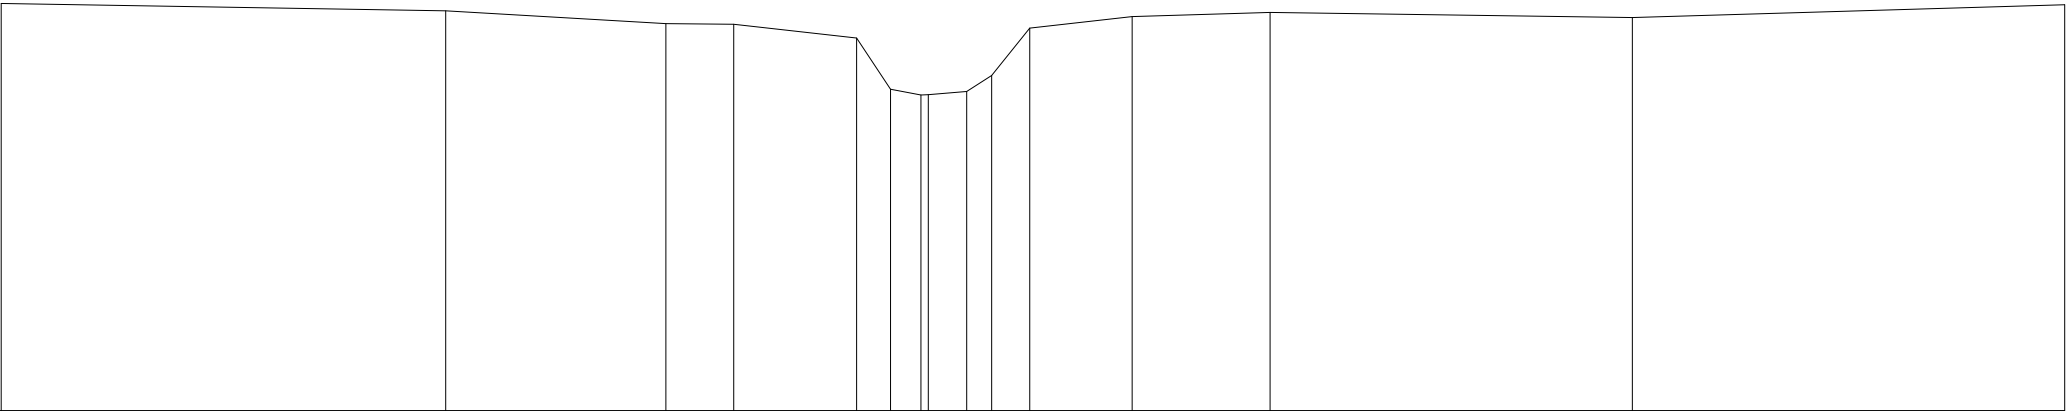

Terreinhoogte	11.38	11.29	11.12	11.11	10.93	10.25	10.18	10.22	11.06	11.21	11.26	11.2	11.37
Tussenafstand	5.88	2.91	0.89	1.63	0.45	0.40	0.50	0.30	1.35	1.83	4.79	5.72	