

DIGITALE ATLAS

van de gerangschikte en onbevaarbare waterlopen
en grachten van algemeen belang

Provincie Antwerpen
Departement Leefmilieu - Dienst Integraal Waterbeleid
Koningin Elisabethlei 22
2018 Antwerpen

T 03 240 64 61

diw@provincieantwerpen.be
www.provincieantwerpen.be

Galgebeek

A.6.16.1

8994

Dwarsprofiel_9


OPGEMETEN IN:

1999

9

lengteschaal 1/100
hoogteschaal 1/100

Vergelijkingsvlak
−2m.

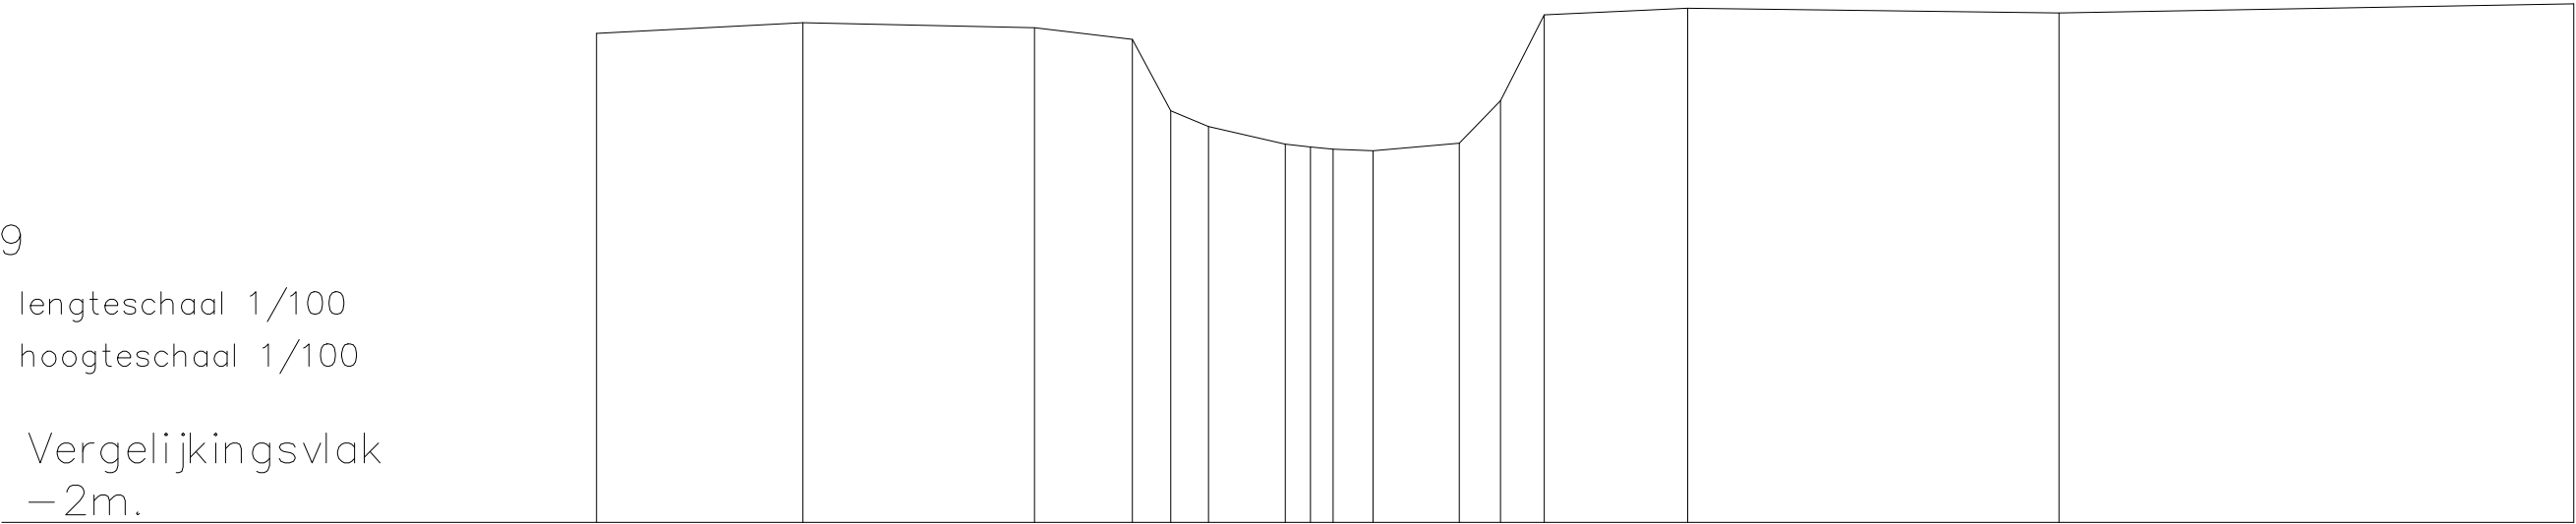

Terreinhoogte	4.58	4.72	4.65	4.5	3.53	3.32	3.09	3.05	3.02	3	3.1	3.67	4.83	4.92	4.85	4.98
Tussenafstand		2.78	3.12	1.32	0.50	0.51	1.03	0.54	0.54	1.16	0.55	0.59	1.93	4.99	6.92	