



Provincie
Antwerpen

DIGITALE ATLAS

van de gerangschikte en onbevaarbare waterlopen
en grachten van algemeen belang

Provincie Antwerpen
Departement Leefmilieu - Dienst Integraal Waterbeleid
Koningin Elisabethlei 22
2018 Antwerpen

T 03 240 64 61

diw@provincieantwerpen.be
www.provincieantwerpen.be

Reetbeek

A.7.05.4
8997


Dwarsprofiel_11

OPGEMETEN IN: 1999

11

lengteschaal 1/100
hoogteschaal 1/100

Vergelijkingsvlak
3.00m.

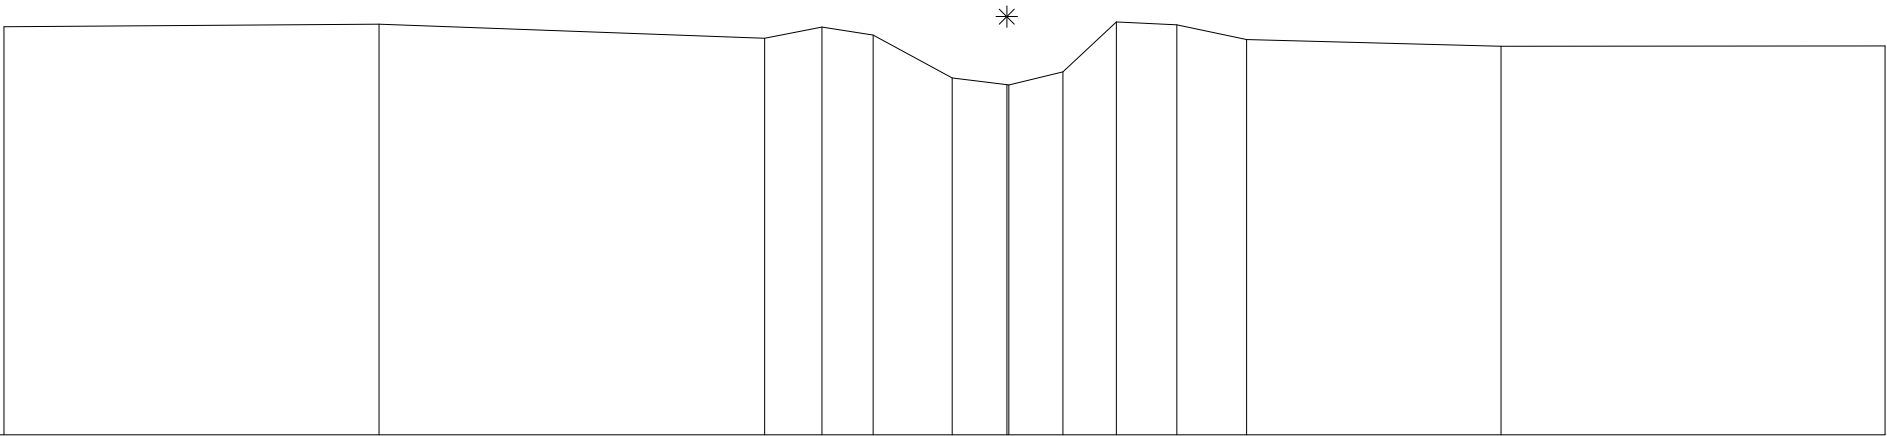

Terreinhoogte	8.40	8.43	8.25	8.39	8.29	7.72	7.63	7.80	8.46	8.42	8.23	8.14	8.14
Tussenafstand		4.96	5.10	.76	.68	1.04	.72	.37	.71	.80	.92	3.37	5.08