



Provincie
Antwerpen

DIGITALE ATLAS

van de gerangschikte en onbevaarbare waterlopen
en grachten van algemeen belang

Provincie Antwerpen
Departement Leefmilieu - Dienst Integraal Waterbeleid
Koningin Elisabethlei 22
2018 Antwerpen

T 03 240 64 61

diw@provincieantwerpen.be
www.provincieantwerpen.be

Reetbeek

A.7.05.4
8997


Dwarsprofiel_13

OPGEMETEN IN: 1999

13

lengteschaal 1/100
hoogteschaal 1/100

Vergelijkingsvlak
3.00m.

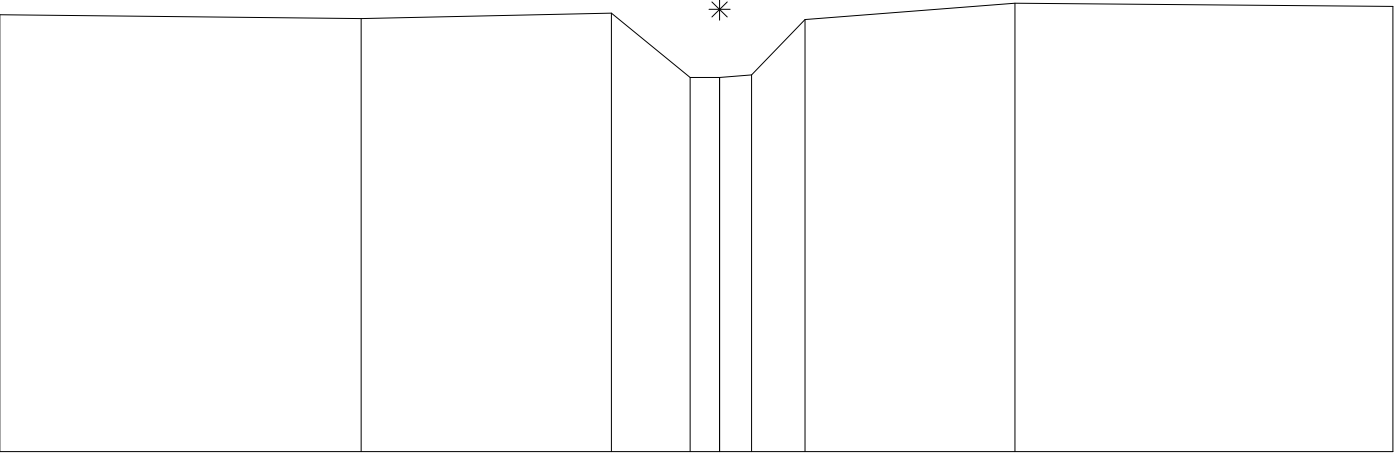

Terreinhoogte	8.78	8.73	8.80	7.95	7.95	7.99	8.71	8.93	8.89
Tussenafstand		4.78	3.31	1.04	1.39	0.71	2.77		5.00