



Provincie
Antwerpen

DIGITALE ATLAS

van de gerangschikte en onbevaarbare waterlopen
en grachten van algemeen belang

Provincie Antwerpen
Departement Leefmilieu - Dienst Integraal Waterbeleid
Koningin Elisabethlei 22
2018 Antwerpen

T 03 240 64 61

diw@provincieantwerpen.be
www.provincieantwerpen.be

Reetbeek

A.7.05.4
8997


Dwarsprofiel_14

OPGEMETEN IN: 1999

14

lengteschaal 1/100
hoogteschaal 1/100

Vergelijkingsvlak
4.00m.

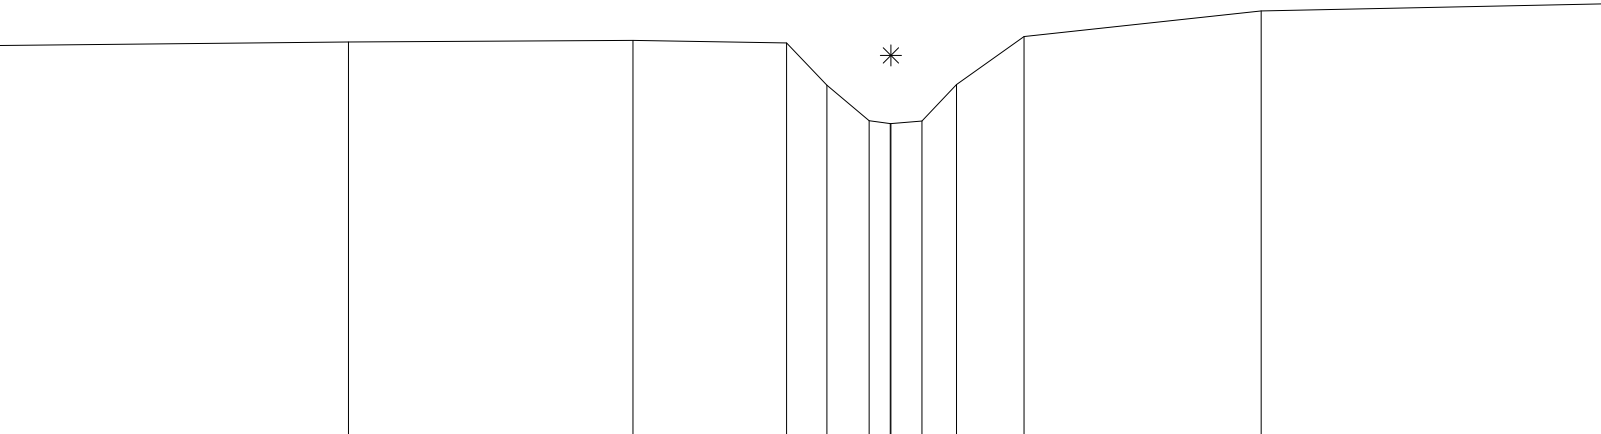

Terreinhoogte	9.15	9.19	9.22	9.18	8.62	8.15	8.12	8.15	8.64	9.27	9.61	9.70
Tussenafstand	4.62	3.76	2.03	.53	562	234	146	.89	3.13	4.51		