

DIGITALE ATLAS

van de gerangschikte en onbevaarbare waterlopen
en grachten van algemeen belang

Provincie Antwerpen
Departement Leefmilieu - Dienst Integraal Waterbeleid
Koningin Elisabethlei 22
2018 Antwerpen

T 03 240 64 61
diw@provincieantwerpen.be
www.provincieantwerpen.be

Reetbeek

A.7.05.4
8997


Dwarsprofiel_15

OPGEMETEN IN: 1999

15

lengteschaal 1/100
hoogteschaal 1/100

Vergelijkingsvlak
4.00m.

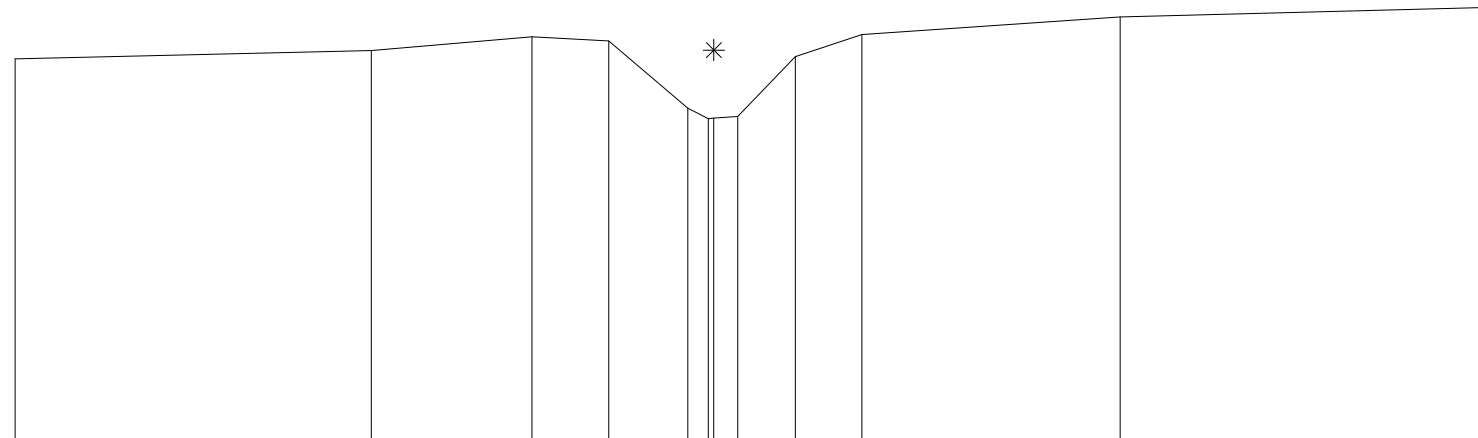

Terreinhoogte	9.03	9.14	9.32	9.27	8.78	8.79	8.77	9.06	9.35	9.59	9.71
Tussenafstand		4.71	2.13	1.01	1.04	2.03	2.76	.88	3.42	4.74	