



Provincie
Antwerpen

DIGITALE ATLAS

van de gerangschikte en onbevaarbare waterlopen
en grachten van algemeen belang

Provincie Antwerpen
Departement Leefmilieu - Dienst Integraal Waterbeleid
Koningin Elisabethlei 22
2018 Antwerpen

T 03 240 64 61

diw@provincieantwerpen.be
www.provincieantwerpen.be

Reetbeek

A.7.05.4
8997


Dwarsprofiel_16

OPGEMETEN IN: 1999

16

lengteschaal 1/100
hoogteschaal 1/100

Vergelijkingsvlak
4.00m.

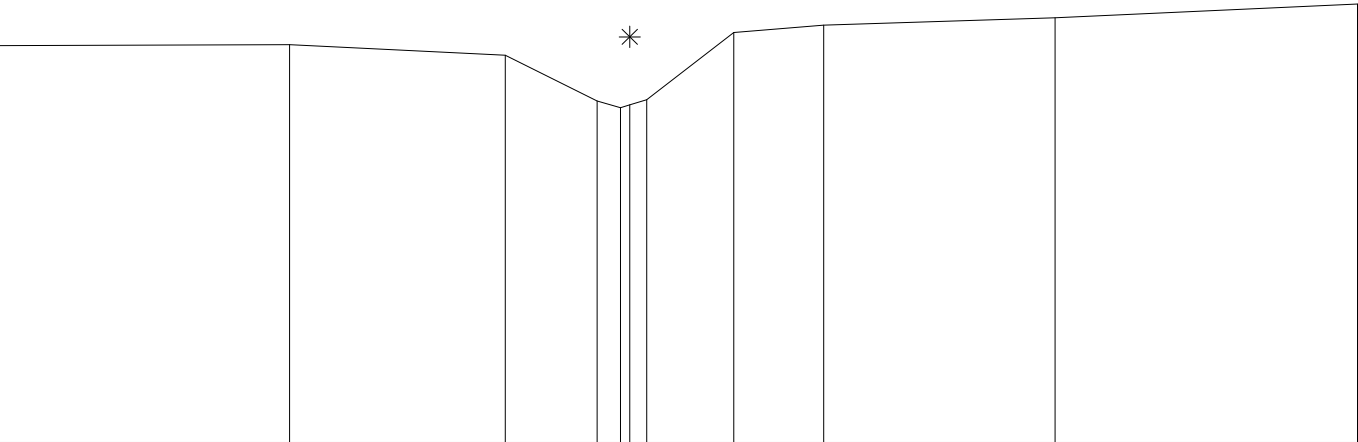

Terreinhoogte	9.25	9.26	9.12	8.52	8.46	8.46	9.42	9.52	9.62	9.80
Tussenafstand		3.85	2.85	1.21	0.31	2.15	1.19	3.06	4.00	