



Provincie
Antwerpen

DIGITALE ATLAS

van de gerangschikte en onbevaarbare waterlopen
en grachten van algemeen belang

Provincie Antwerpen
Departement Leefmilieu - Dienst Integraal Waterbeleid
Koningin Elisabethlei 22
2018 Antwerpen

T 03 240 64 61

diw@provincieantwerpen.be
www.provincieantwerpen.be

Reetbeek

A.7.05.4
8997


Dwarsprofiel_18

OPGEMETEN IN: 1999

18

lengteschaal 1/100
hoogteschaal 1/100

Vergelijkingsvlak
4.00m.

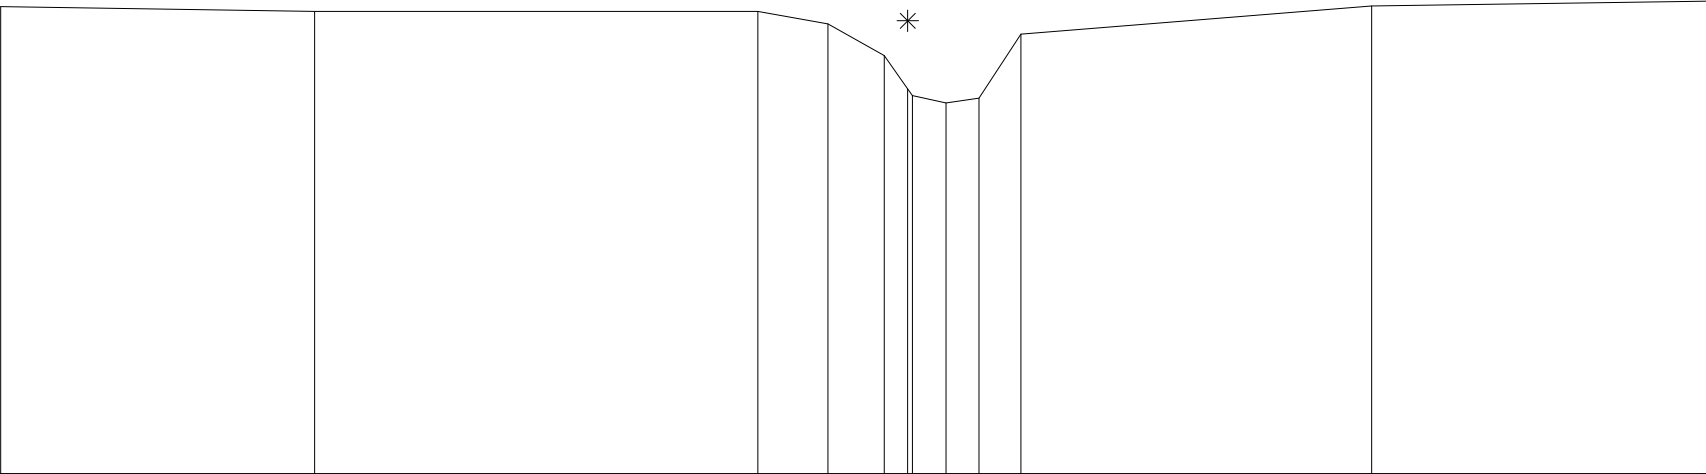

Terreinhoogte	10.18	10.11	10.11	9.95	9.53	9.09	8.90	8.97	9.81	10.18	10.25
Tussenafstand		4.15	5.86	.93	.75	.30	.65	.44	.55	4.64	4.44