



Provincie
Antwerpen

DIGITALE ATLAS

van de gerangschikte en onbevaarbare waterlopen
en grachten van algemeen belang

Provincie Antwerpen
Departement Leefmilieu - Dienst Integraal Waterbeleid
Koningin Elisabethlei 22
2018 Antwerpen

T 03 240 64 61

diw@provincieantwerpen.be
www.provincieantwerpen.be

Reetbeek

A.7.05.4
8997


Dwarsprofiel_23

OPGEMETEN IN: 1999

23

lengteschaal 1/100
hoogteschaal 1/100

Vergelijkingsvlak
5.00m.

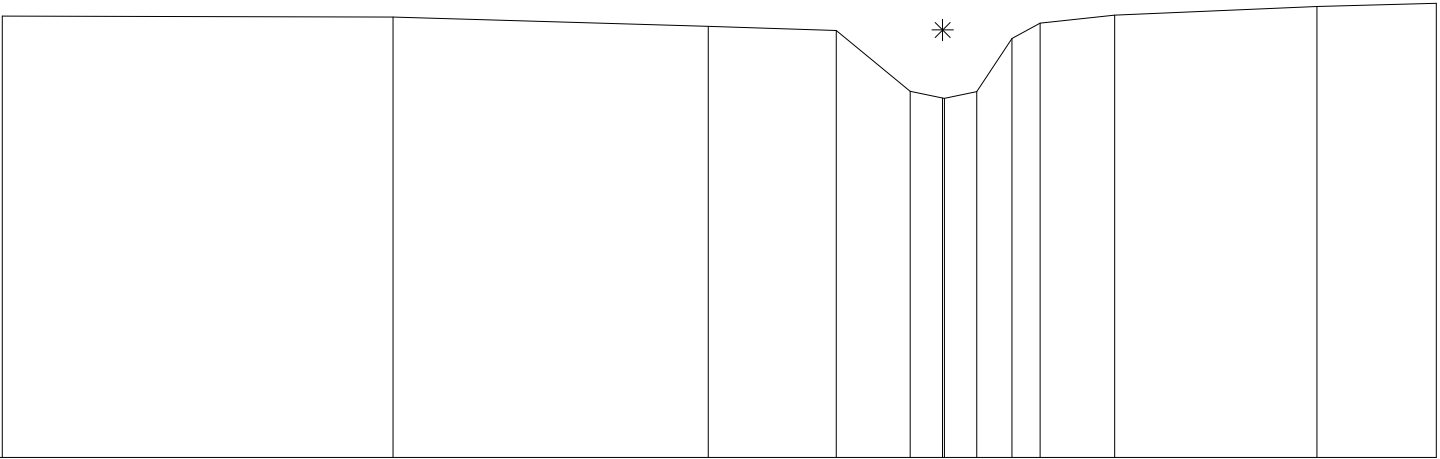

Terreinhoogte	10.84	10.83	10.70	10.65	9.84	9.75	9.84	10.54	10.75	10.85	10.97	11.01
Tussenafstand		5.17	4.17	1.69	.98	.40	.34	.24	.73	.99	2.68	1.58