



Provincie
Antwerpen

DIGITALE ATLAS

van de gerangschikte en onbevaarbare waterlopen
en grachten van algemeen belang

Provincie Antwerpen
Departement Leefmilieu - Dienst Integraal Waterbeleid
Koningin Elisabethlei 22
2018 Antwerpen

T 03 240 64 61

diw@provincieantwerpen.be
www.provincieantwerpen.be

Reetbeek

A.7.05.4
8997


Dwarsprofiel_27

OPGEMETEN IN: 1999

27

lengteschaal 1/100
hoogteschaal 1/100

Vergelijkingsvlak
6.00m.

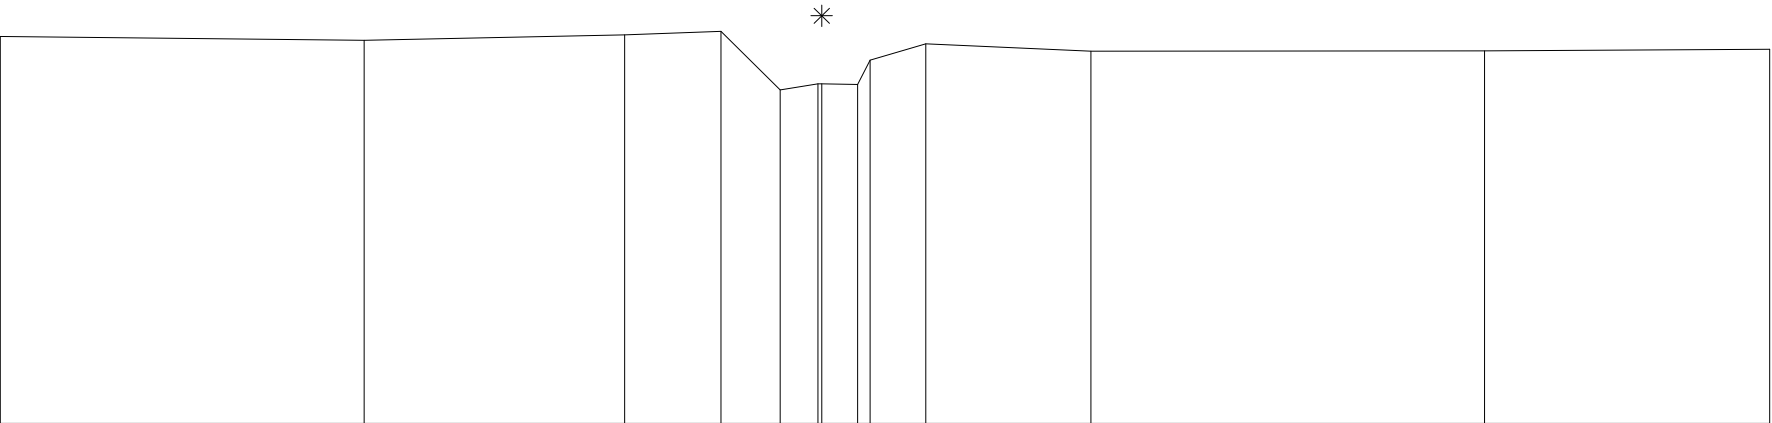

Terreinhoogte	11.12	11.07	11.14	11.18	10.41	10.49	10.48	10.88	11.02	10.92	10.93	10.95
Tussenafstand		4.81	3.45	1.27	.78	50.38	6.73	2.18		5.21		3.77