



Provincie
Antwerpen

DIGITALE ATLAS

van de gerangschikte en onbevaarbare waterlopen
en grachten van algemeen belang

Provincie Antwerpen
Departement Leefmilieu - Dienst Integraal Waterbeleid
Koningin Elisabethlei 22
2018 Antwerpen

T 03 240 64 61

diw@provincieantwerpen.be
www.provincieantwerpen.be

Reetbeek

A.7.05.4
8997


Dwarsprofiel_28

OPGEMETEN IN: 1999

28

lengteschaal 1/100
hoogteschaal 1/100

Vergelijkingsvlak
6.00m.

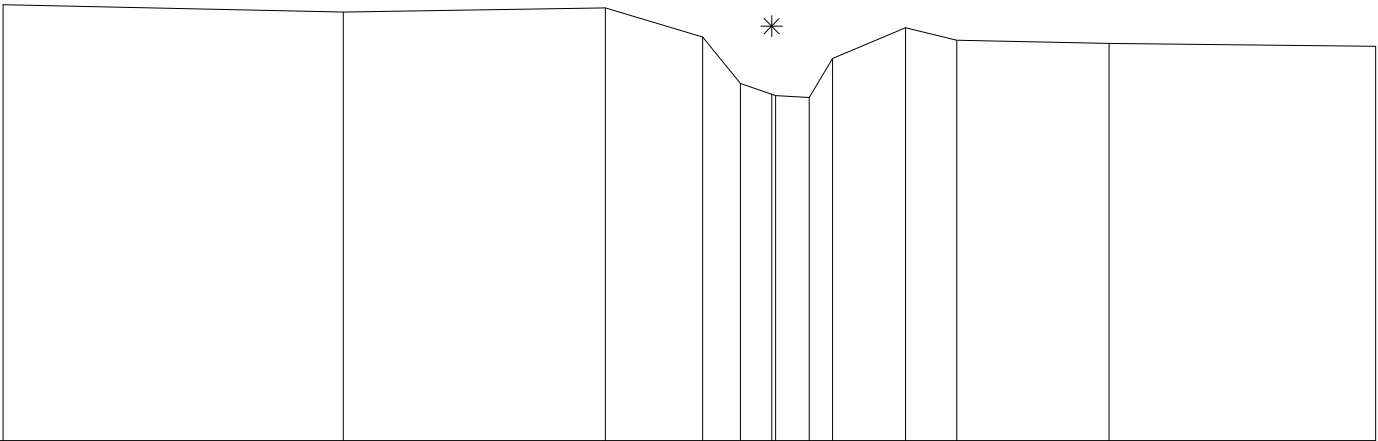

Terreinhoogte	11.77	11.67	11.72	11.34	10.72	10.96	10.53	11.03	11.46	11.30	11.25	11.21
Tussenafstand	4.50	3.47	1.29	.50	.40	.34	.97	.68	2.02	3.52		