



DIGITALE ATLAS

van de gerangschikte en onbevaarbare waterlopen
en grachten van algemeen belang

Provincie Antwerpen
Departement Leefmilieu - Dienst Integraal Waterbeleid
Koningin Elisabethlei 22
2018 Antwerpen

T 03 240 64 61
diw@provincieantwerpen.be
www.provincieantwerpen.be

Reetbeek

A.7.05.4
8997


Dwarsprofiel_30

OPGEMETEN IN: 1999

30

lengteschaal 1/100
hoogteschaal 1/100

Vergelijkingsvlak
6.00m.

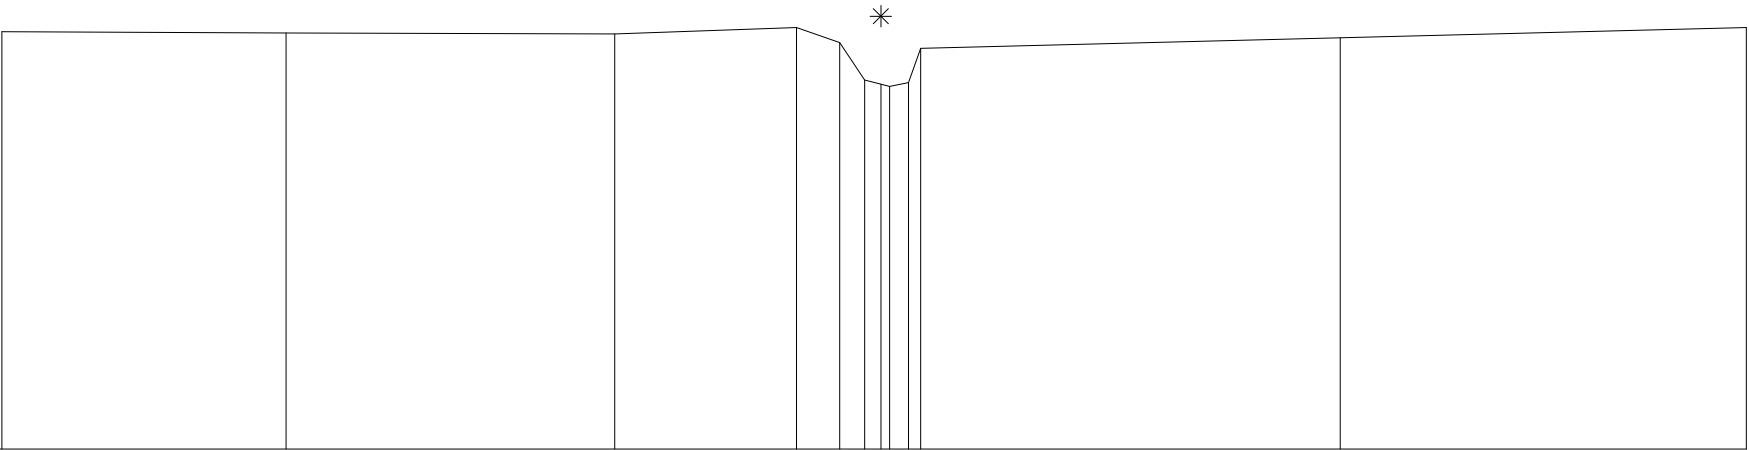

Terreinhoogte	11.52	11.51	11.49	11.58	11.38	11.38	11.38	11.38	11.38	11.44	11.57
Tussenafstand		3.76	4.35	2.40	0.57	3.21	0.56	5.55		5.37	