



Provincie
Antwerpen

DIGITALE ATLAS

van de gerangschikte en onbevaarbare waterlopen
en grachten van algemeen belang

Provincie Antwerpen
Departement Leefmilieu - Dienst Integraal Waterbeleid
Koningin Elisabethlei 22
2018 Antwerpen

T 03 240 64 61

diw@provincieantwerpen.be
www.provincieantwerpen.be

Reetbeek

A.7.05.4
8997


Dwarsprofiel_33

OPGEMETEN IN: 1999

33

lengteschaal 1/100
hoogteschaal 1/100

Vergelijkingsvlak
7.00m.

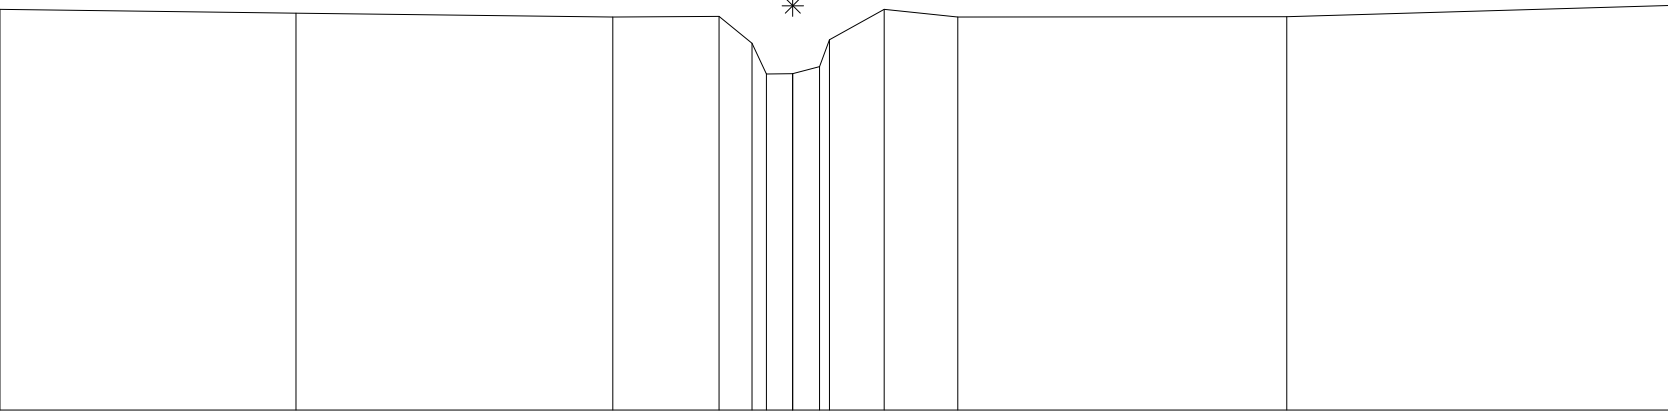

Terreinhoogte	12.30	12.25	12.20	12.21	11.95	11.45	11.90	12.30	12.20	12.20	12.35
Tussenafstand		3.91	4.19	1.41	.44	.95	.53	.97	4.35	5.05	