



Provincie
Antwerpen

DIGITALE ATLAS

van de gerangschikte en onbevaarbare waterlopen
en grachten van algemeen belang

Provincie Antwerpen
Departement Leefmilieu - Dienst Integraal Waterbeleid
Koningin Elisabethlei 22
2018 Antwerpen

T 03 240 64 61

diw@provincieantwerpen.be
www.provincieantwerpen.be

Reetbeek

A.7.05.4
8997

Dwarsprofiel_04


OPGEMETEN IN:

1999

4

lengteschaal 1/100
hoogteschaal 1/100

Vergelijkingsvlak
2.00m.

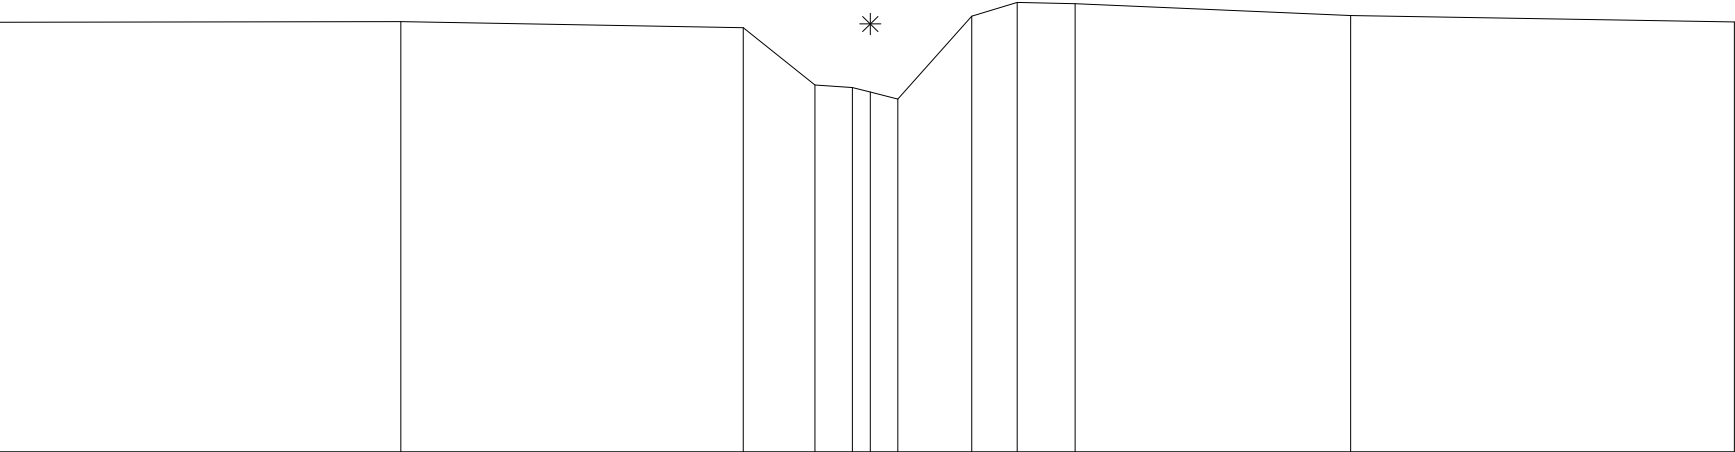

Terreinhoogte	7.68	7.69	7.61	6.85	6.82	6.76	6.66	7.76	7.94	7.93	7.77	7.68
Tussenafstand		5.31	4.53	.95	.49	.47	.98	.60	.77		3.64	5.07