



Provincie
Antwerpen

DIGITALE ATLAS

van de gerangschikte en onbevaarbare waterlopen
en grachten van algemeen belang

Provincie Antwerpen
Departement Leefmilieu - Dienst Integraal Waterbeleid
Koningin Elisabethlei 22
2018 Antwerpen

T 03 240 64 61

diw@provincieantwerpen.be
www.provincieantwerpen.be

Reetbeek

A.7.05.4
8997

Dwarsprofiel_05


OPGEMETEN IN:

1999

5

lengteschaal 1/100
hoogteschaal 1/100

Vergelijkingsvlak
2.00m.

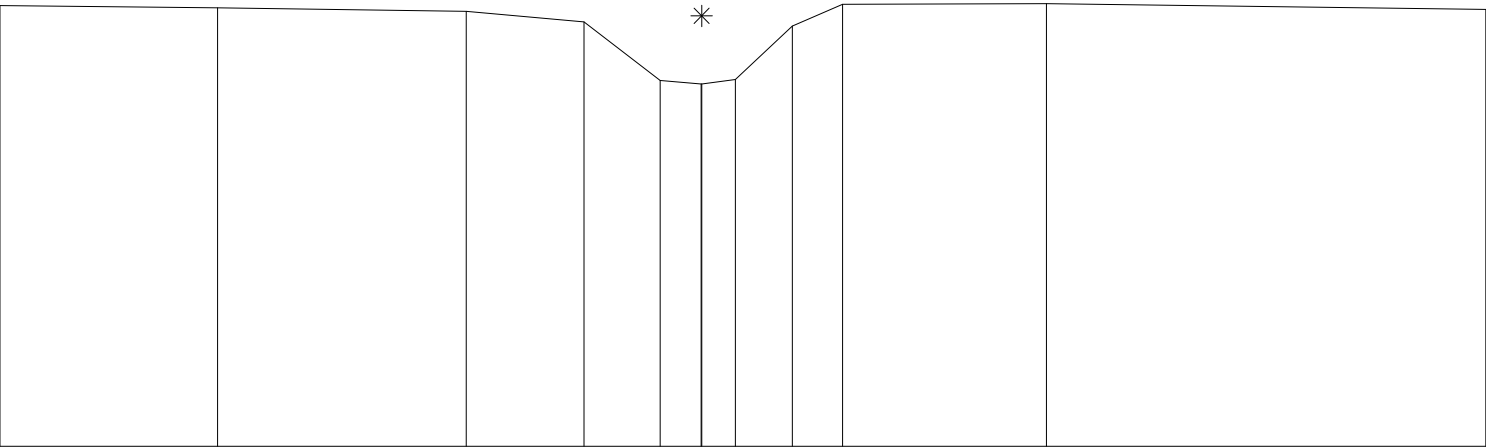

Terreinhoogte	7.83	7.80	7.75	7.61	6.84	6.79	6.85	7.56	7.84	7.85	7.77
Tussenafstand	2.88	3.29	1.56	1.01	5.44	5.76	.66	2.70	5.81		