

DIGITALE ATLAS

van de gerangschikte en onbevaarbare waterlopen
en grachten van algemeen belang

Provincie Antwerpen
Departement Leefmilieu - Dienst Integraal Waterbeleid
Koningin Elisabethlei 22
2018 Antwerpen

T 03 240 64 61

diw@provincieantwerpen.be
www.provincieantwerpen.be

Reetbeek

A.7.05.4
8997


Dwarsprofiel_06

OPGEMETEN IN: 1999

6

lengteschaal 1/100
hoogteschaal 1/100

Vergelijkingsvlak
2.00m.

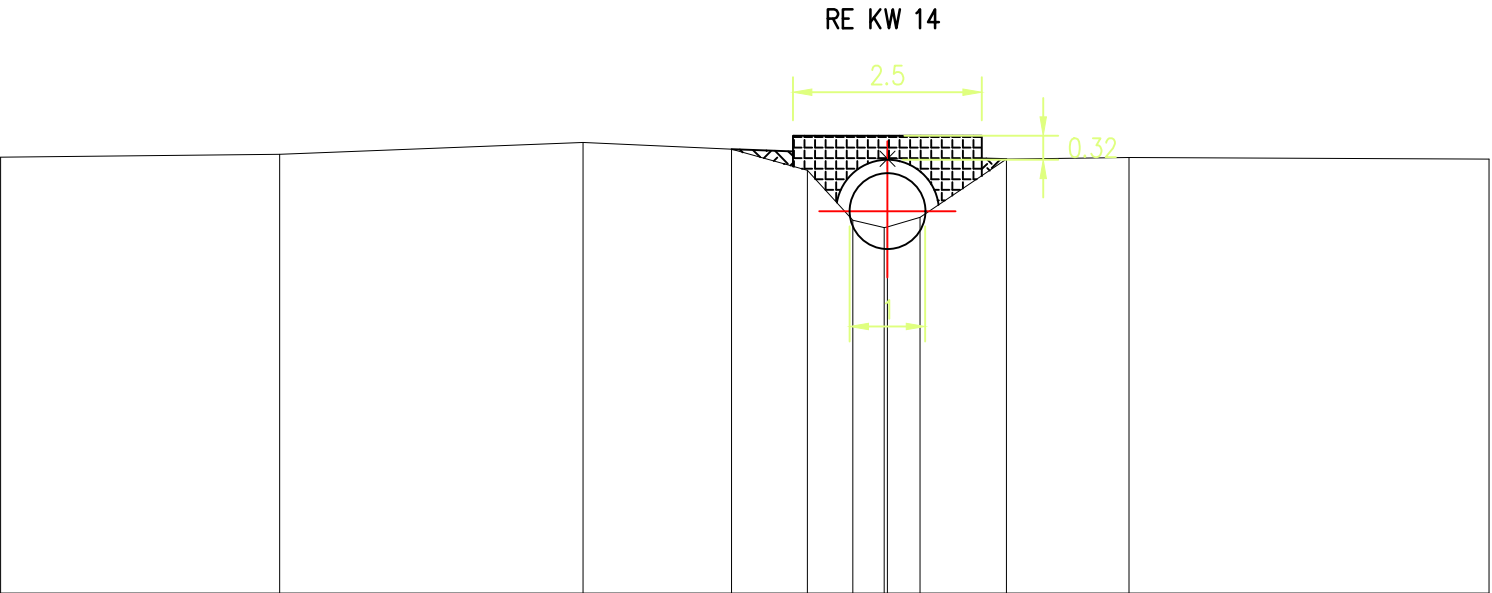

Terreinhoogte	7.77	7.80	7.96	7.87	7.59	6.93	6.84	6.97	7.74	7.76	7.74
Tussenafstand		3.69	4.01	1.96	1.00	60.40	4.43	1.14	1.62		4.76