

DIGITALE ATLAS

van de gerangschikte en onbevaarbare waterlopen  
en grachten van algemeen belang

Provincie Antwerpen  
Departement Leefmilieu - Dienst Integraal Waterbeleid  
Koningin Elisabethlei 22  
2018 Antwerpen

T 03 240 64 61

[diw@provincieantwerpen.be](mailto:diw@provincieantwerpen.be)  
[www.provincieantwerpen.be](http://www.provincieantwerpen.be)

Reetbeek

A.7.05.4  
8997


Dwarsprofiel\_08

OPGEMETEN IN: 1999

8

lengteschaal 1/100  
hoogteschaal 1/100

Vergelijkingsvlak  
3.00m.

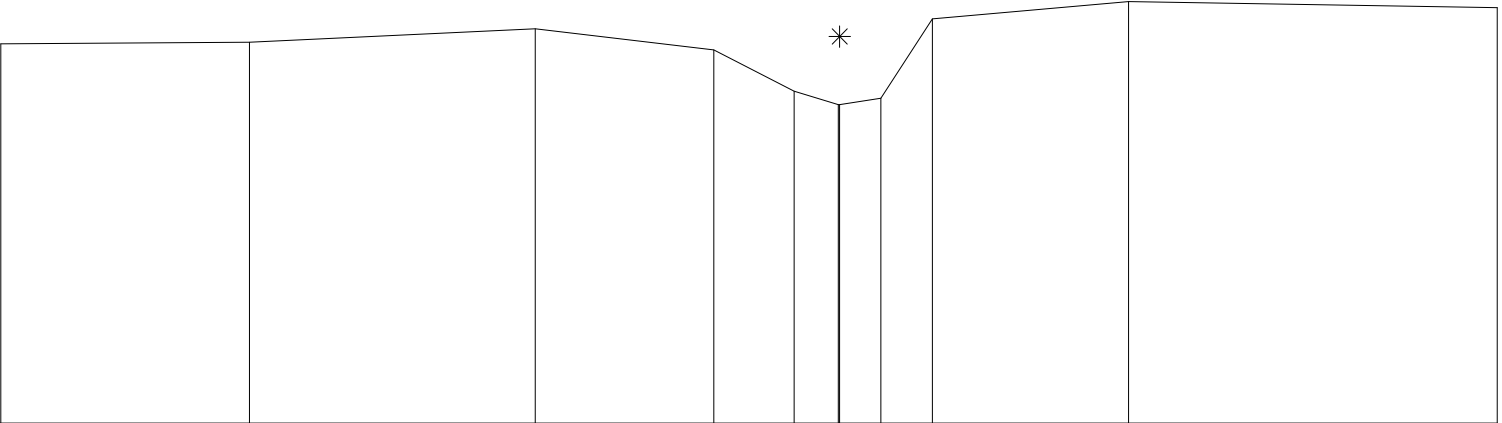

|               |      |      |      |      |      |      |      |      |      |      |
|---------------|------|------|------|------|------|------|------|------|------|------|
| Terreinhoogte | 8.02 | 8.04 | 8.22 | 7.94 | 7.39 | 7.21 | 7.30 | 8.35 | 8.57 | 8.49 |
| Tussenafstand |      | 3.29 | 3.78 | 2.36 | 1.07 | 5.82 | 5.68 | 2.59 |      | 4.88 |