

DIGITALE ATLAS

van de gerangschikte en onbevaarbare waterlopen
en grachten van algemeen belang

Provincie Antwerpen
Departement Leefmilieu - Dienst Integraal Waterbeleid
Koningin Elisabethlei 22
2018 Antwerpen

T 03 240 64 61

diw@provincieantwerpen.be
www.provincieantwerpen.be

Lekbeek

A.6.20
9035


Dwarsprofiel_12

OPGEMETEN IN: 1999

12

lengteschaal 1/100
hoogteschaal 1/100

Vergelijkingsvlak
–1m.

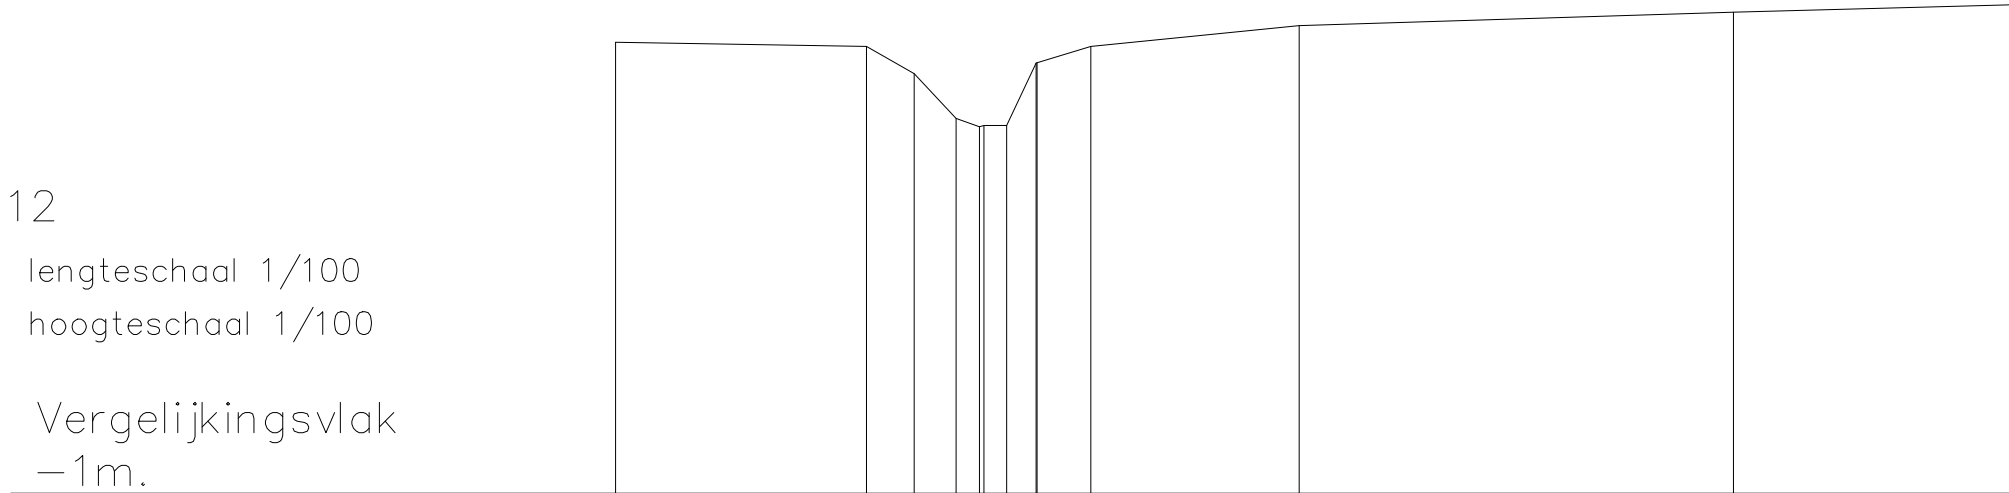

Terreinhoogte	4.96	4.91	4.55	3.96	3.96	3.96	3.96	4.09	4.91	5.18	5.36	5.46
Tussenafstand		3.32	0.63	0.50	0.50	0.50	0.50	0.71	2.76	5.74	3.67	