

DIGITALE ATLAS

van de gerangschikte en onbevaarbare waterlopen
en grachten van algemeen belang

Provincie Antwerpen
Departement Leefmilieu - Dienst Integraal Waterbeleid
Koningin Elisabethlei 22
2018 Antwerpen

T 03 240 64 61

diw@provincieantwerpen.be
www.provincieantwerpen.be

Lekbeek

A.6.20
9035


Dwarsprofiel_21

OPGEMETEN IN: 1999

21

lengteschaal 1/100
hoogteschaal 1/100

Vergelijkingsvlak
_0m.

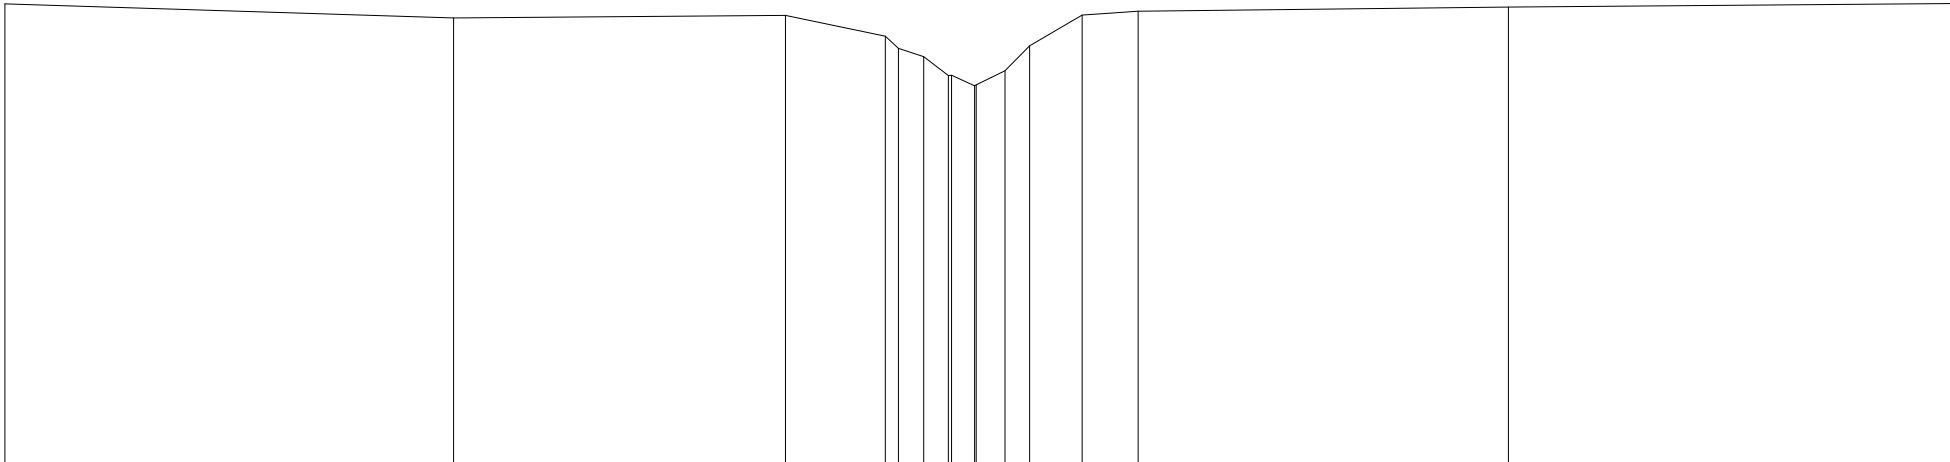

Terreinhoogte	6.07	5.89	5.92	5.65	5.58	5.53	5.59	5.19	5.52	5.93	5.98	6.03	6.08
Tussenafstand		5.93	4.39	1.32	0.07	0.04	0.04	0.28	0.30	0.69	0.74	4.9	5.87