

DIGITALE ATLAS

van de gerangschikte en onbevaarbare waterlopen
en grachten van algemeen belang

Provincie Antwerpen
Departement Leefmilieu - Dienst Integraal Waterbeleid
Koningin Elisabethlei 22
2018 Antwerpen

T 03 240 64 61

diw@provincieantwerpen.be
www.provincieantwerpen.be

Lekbeek

A.6.20
9035


Dwarsprofiel_22

OPGEMETEN IN: 1999

22

lengteschaal 1/100
hoogteschaal 1/100

Vergelijkingsvlak
1m.

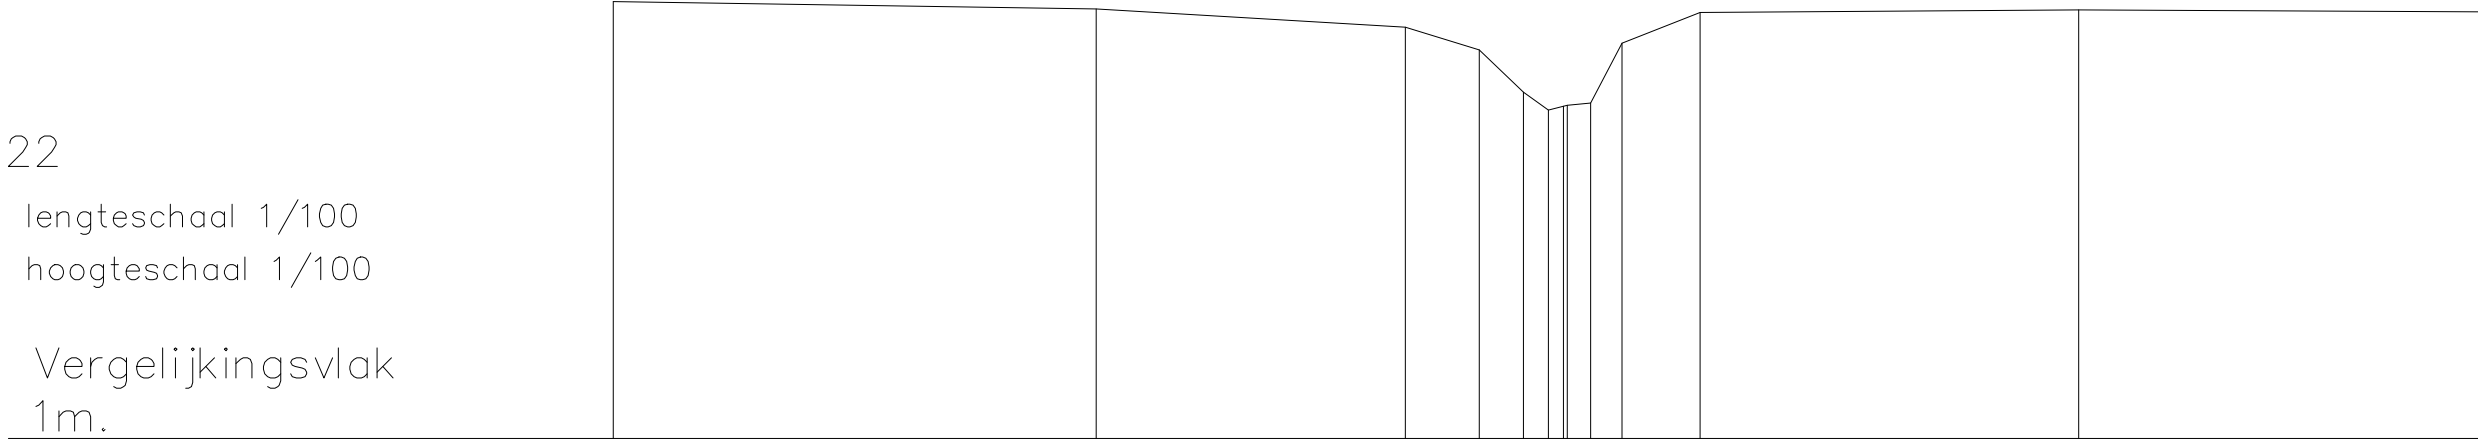

Terreinhoogte	6.78	6.68	6.44	6.14	5.58	5.35	5.41	5.44	6.23	6.63	6.67	6.64
Tussenafstand		6.39	4.09	0.98	0.58	0.32	0.25	0.42	1.03	5.01		5.29