

DIGITALE ATLAS

van de gerangschikte en onbevaarbare waterlopen
en grachten van algemeen belang

Provincie Antwerpen
Departement Leefmilieu - Dienst Integraal Waterbeleid
Koningin Elisabethlei 22
2018 Antwerpen

T 03 240 64 61

diw@provincieantwerpen.be
www.provincieantwerpen.be

Lekbeek

A.6.20
9035

Dwarsprofiel_28


OPGEMETEN IN: 1999

28

lengteschaal 1/100

hoogteschaal 1/100

Vergelijkingsvlak
1m.

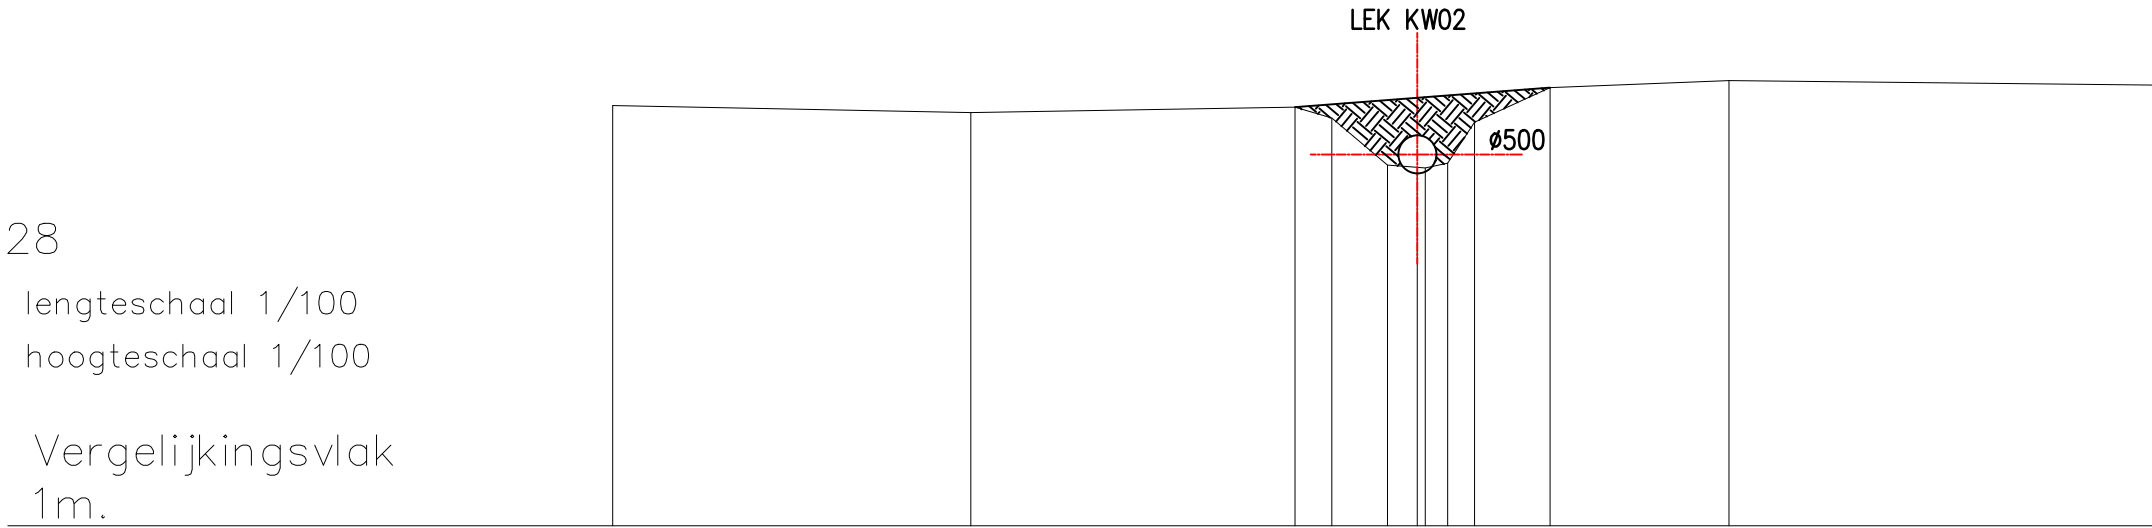

Terreinhoogte	6.47	6.56			6.53	6.39	5.77	5.74	5.79	6.34	6.79	6.89	6.83
Tussenafstand			4.74		4.29	0.48	0.74	0.90	0.36	1		2.37	5.61