



DIGITALE ATLAS

van de gerangschikte en onbevaarbare waterlopen
en grachten van algemeen belang

Provincie Antwerpen
Departement Leefmilieu - Dienst Integraal Waterbeleid
Koningin Elisabethlei 22
2018 Antwerpen

T 03 240 64 61

diw@provincieantwerpen.be
www.provincieantwerpen.be

Lekbeek

A.6.20
9035


Dwarsprofiel_29

OPGEMETEN IN: 1999

29

lengteschaal 1/100
hoogteschaal 1/100

Vergelijkingsvlak
1m.

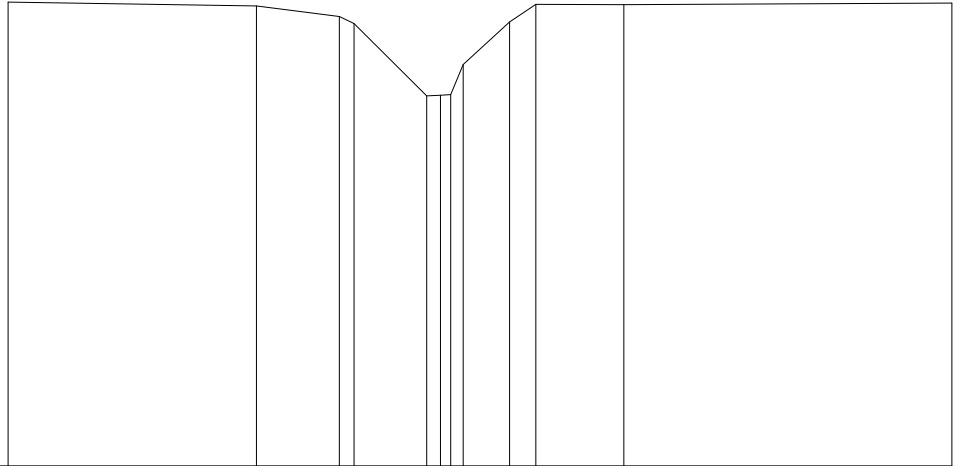

Terreinhoogte	7.16		7.11	6.97	6.92	6.93	6.9	7.13	7.13		7.15
Tussenafstand		3.3	1.1	0.19	0.97	0.08	0.6	0.35	1.17		4.36