



DIGITALE ATLAS

van de gerangschikte en onbevaarbare waterlopen
en grachten van algemeen belang

Provincie Antwerpen
Departement Leefmilieu - Dienst Integraal Waterbeleid
Koningin Elisabethlei 22
2018 Antwerpen

T 03 240 64 61

diw@provincieantwerpen.be
www.provincieantwerpen.be

Heerebeek

A.7.05.3
9039


Dwarsprofiel_10

OPGEMETEN IN: 1999

10

lengteschaal 1/100
hoogteschaal 1/100

Vergelijkingsvlak
2m.

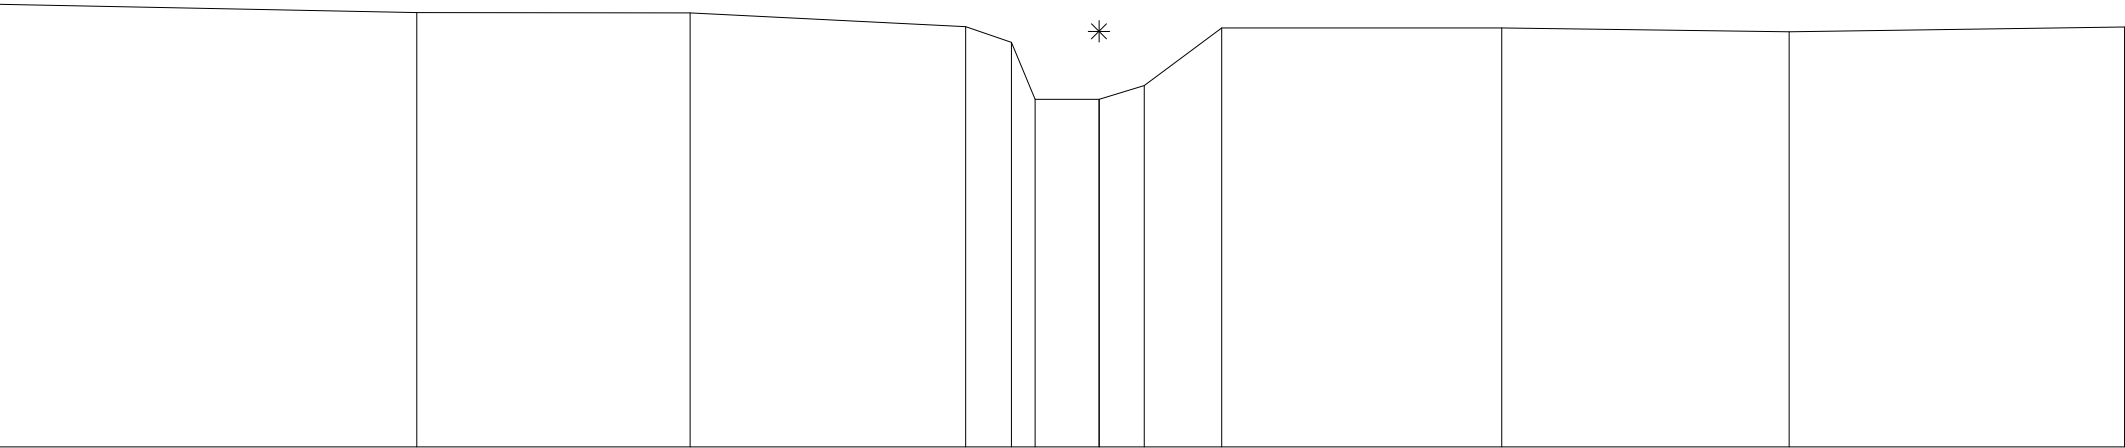

Terreinhoogte	7.85	7.74	7.74	7.56	7.35	6.6	6.59	6.78	7.54	7.54	7.49	7.55
Tussenafstand		5.54	3.62	3.64	0.6	0.32	0.84	0.59	1.03	3.7	3.8	4.43