



Provincie
Antwerpen

DIGITALE ATLAS

van de gerangschikte en onbevaarbare waterlopen
en grachten van algemeen belang

Provincie Antwerpen
Departement Leefmilieu - Dienst Integraal Waterbeleid
Koningin Elisabethlei 22
2018 Antwerpen

T 03 240 64 61

diw@provincieantwerpen.be
www.provincieantwerpen.be

Heerebeek

A.7.05.3
9039


Dwarsprofiel_11

OPGEMETEN IN: 1999

11

lengteschaal 1/100
hoogteschaal 1/100

Vergelijkingsvlak
2m.

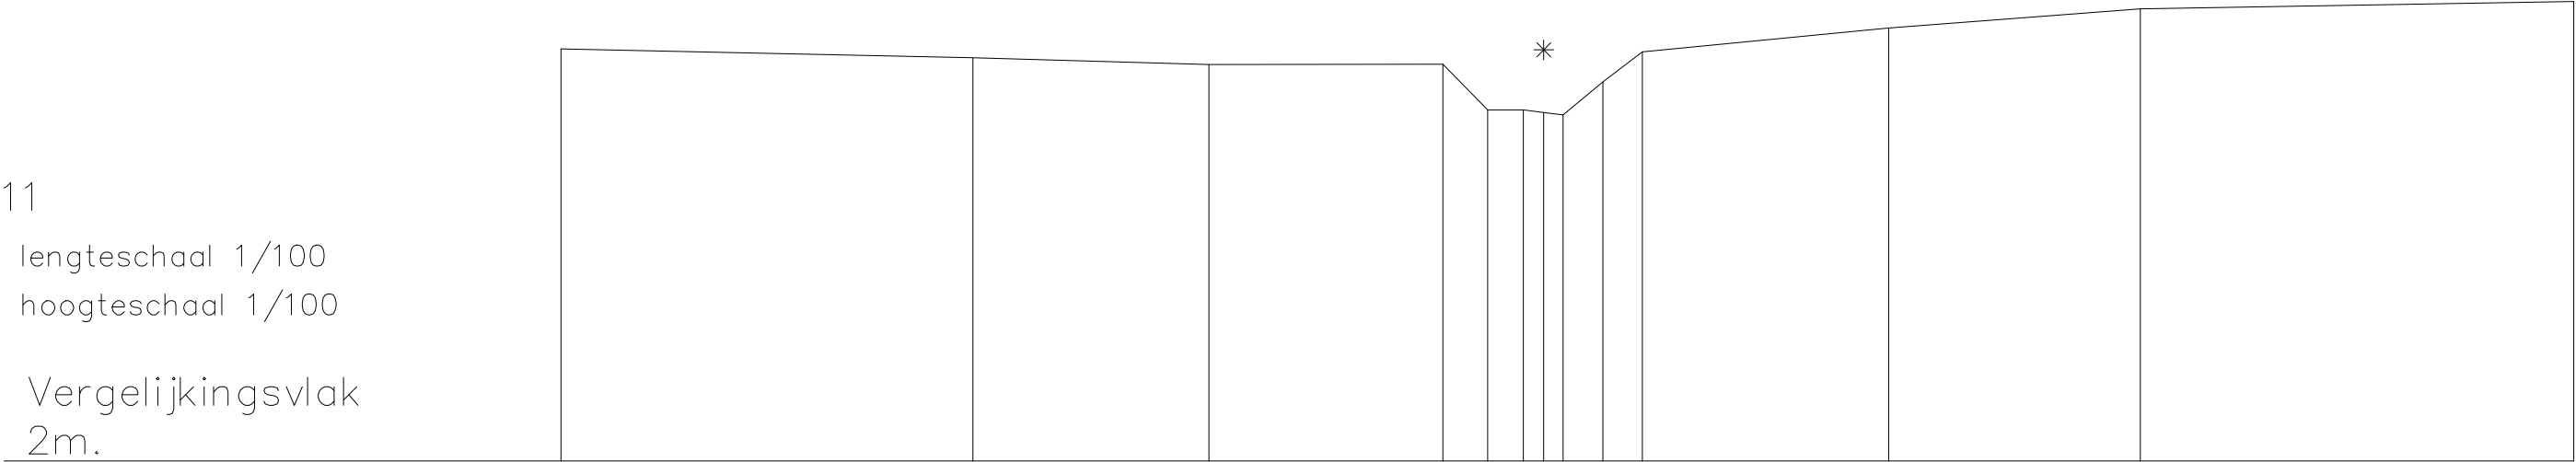

Terreinhoogte	7.92	7.79	7.7	7.7	7.04	7.04	7.01	6.97	7.45	7.88	8.22	8.5	8.6
Tussenafstand		5.92	3.39	3.36	0.64	5.51	2.98	5.57		3.54		3.61	6.23