



Provincie
Antwerpen

DIGITALE ATLAS

van de gerangschikte en onbevaarbare waterlopen
en grachten van algemeen belang

Provincie Antwerpen
Departement Leefmilieu - Dienst Integraal Waterbeleid
Koningin Elisabethlei 22
2018 Antwerpen

T 03 240 64 61

diw@provincieantwerpen.be
www.provincieantwerpen.be

Heerebeek

A.7.05.3
9039


Dwarsprofiel_23

OPGEMETEN IN: 1999

23

lengteschaal 1/100
hoogteschaal 1/100

Vergelijkingsvlak
4m.

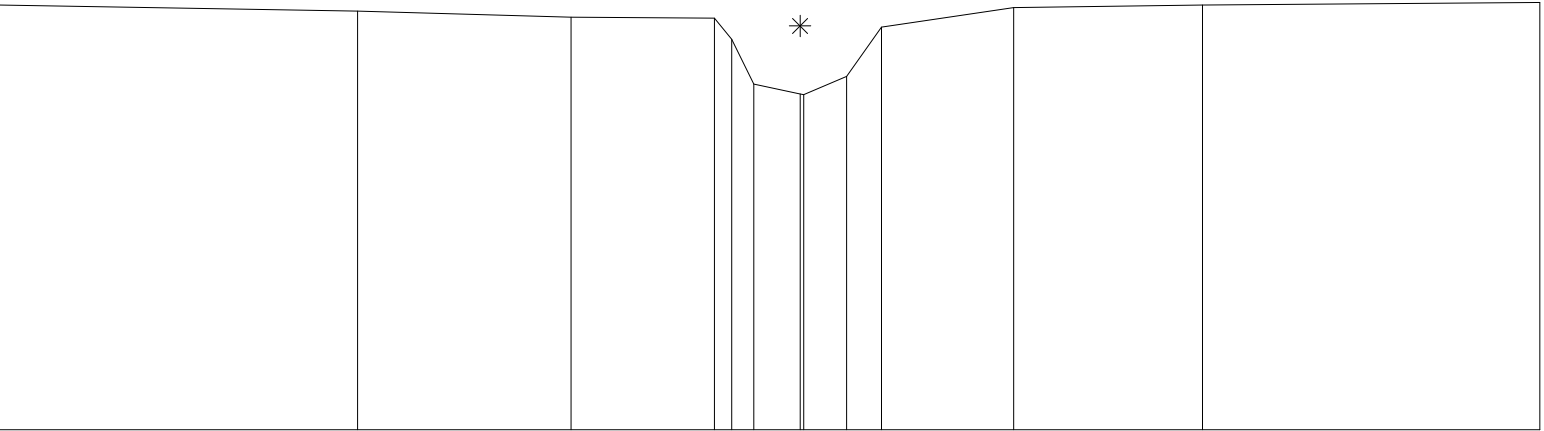

Terreinhoogte	9.62	9.53	9.45	9.44	9.46	8.57	8.44	8.67	9.32	9.58	9.62	9.65
Tussenafstand		4.74	2.83	1.89	0.23	0.39	0.50	0.46	1.75	2.5	4.46	