

DIGITALE ATLAS

van de gerangschikte en onbevaarbare waterlopen  
en grachten van algemeen belang

Provincie Antwerpen  
Departement Leefmilieu - Dienst Integraal Waterbeleid  
Koningin Elisabethlei 22  
2018 Antwerpen

T 03 240 64 61

diw@provincieantwerpen.be  
www.provincieantwerpen.be

Heerebeek

A.7.05.3  
9039


Dwarsprofiel\_26

OPGEMETEN IN: 1999

26

lengteschaal 1/100  
hoogteschaal 1/100

Vergelijkingsvlak  
4m.

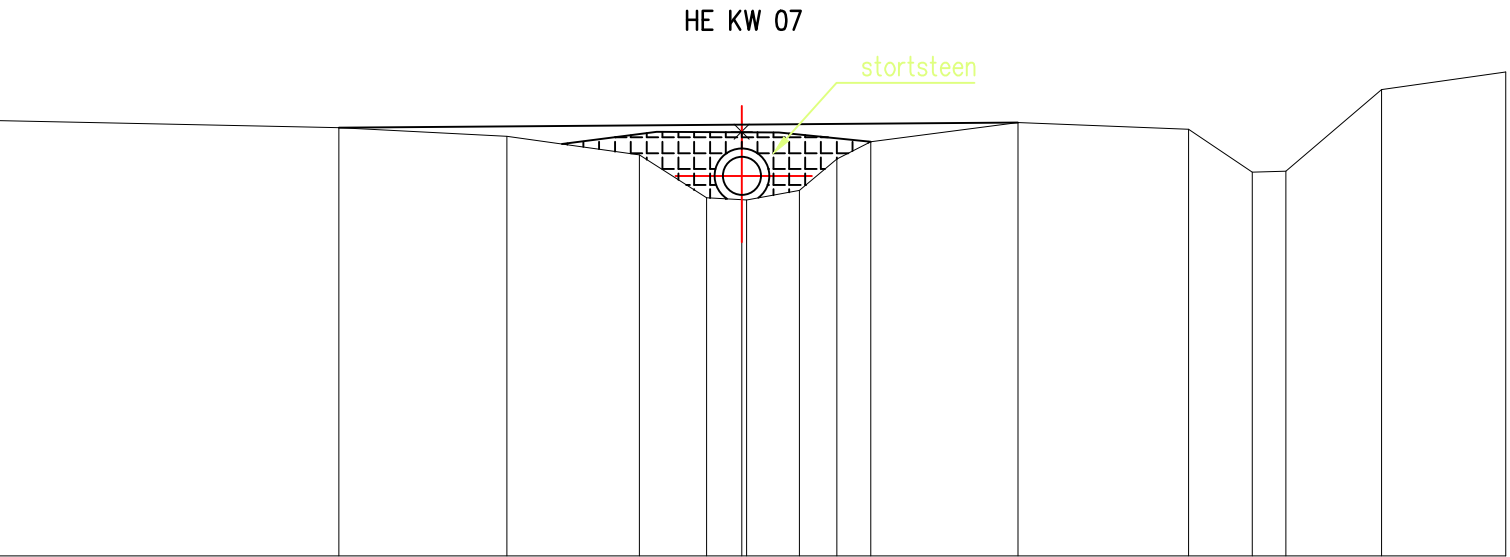

|               |      |      |      |      |      |      |      |      |      |      |      |      |      |       |      |
|---------------|------|------|------|------|------|------|------|------|------|------|------|------|------|-------|------|
| Terreinhoogte | 9.75 | 9.66 | 9.55 | 9.3  | 8.73 | 8.71 | 8.83 | 9.25 | 9.48 | 9.73 | 9.64 | 9.07 | 9.08 | 10.16 | 10.4 |
| Tussenafstand |      | 4.5  | 2.22 | 1.75 | 0.89 | 0.16 | 0.7  | 0.45 | 1.95 | 2.26 | 0.84 | 0.44 | 1.27 | 1.64  |      |