



Provincie
Antwerpen

DIGITALE ATLAS

van de gerangschikte en onbevaarbare waterlopen
en grachten van algemeen belang

Provincie Antwerpen
Departement Leefmilieu - Dienst Integraal Waterbeleid
Koningin Elisabethlei 22
2018 Antwerpen

T 03 240 64 61

diw@provincieantwerpen.be
www.provincieantwerpen.be

Heerebeek

A.7.05.3
9039


Dwarsprofiel_30

OPGEMETEN IN: 1999

30

lengteschaal 1/100
hoogteschaal 1/100

Vergelijkingsvlak
5m.

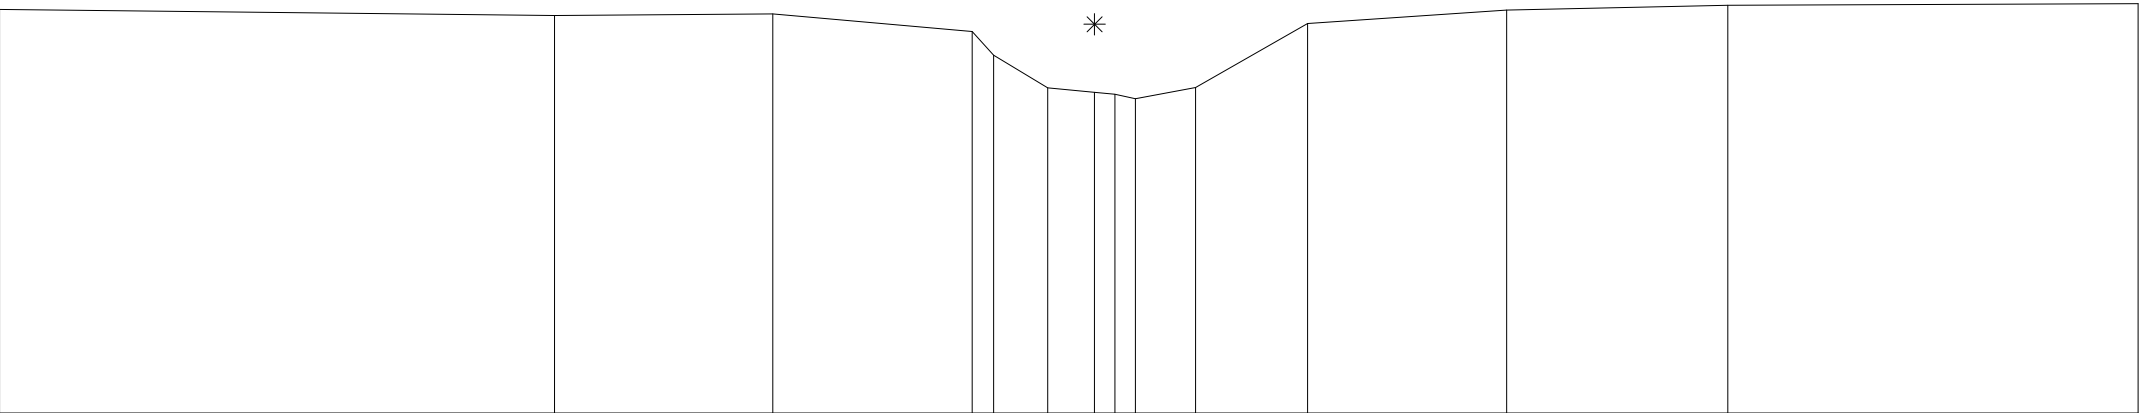

Terreinhoogte	10.34	10.26	10.28	10.05	9.73	9.3	9.24	9.22	9.16	9.31	10.15	10.33	10.39	10.41
Tussenafstand		7.34	2.89	2.63	0.29	0.71	0.62	0.27	0.8	1.48	2.63	2.93	5.43	