



Provincie
Antwerpen

DIGITALE ATLAS

van de gerangschikte en onbevaarbare waterlopen
en grachten van algemeen belang

Provincie Antwerpen
Departement Leefmilieu - Dienst Integraal Waterbeleid
Koningin Elisabethlei 22
2018 Antwerpen

T 03 240 64 61

diw@provincieantwerpen.be
www.provincieantwerpen.be

Heerebeek

A.7.05.3
9039


Dwarsprofiel_32

OPGEMETEN IN: 1999

32

lengteschaal 1/100
hoogteschaal 1/100

Vergelijkingsvlak
5m.

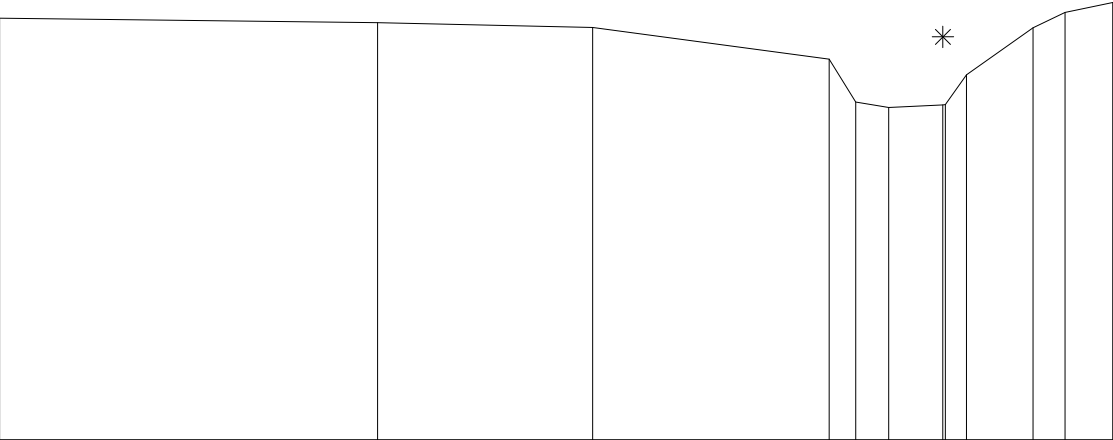

Terreinhoogte	10.58	10.52	10.45	10.03	9.47	9.39	9.43	9.63	10.45	10.65	10.78
Tussenafstand	5	2.85	3.13	0.55	0.44	0.72	0.28	0.88	0.42	0.63	