



Provincie
Antwerpen

DIGITALE ATLAS

van de gerangschikte en onbevaarbare waterlopen
en grachten van algemeen belang

Provincie Antwerpen
Departement Leefmilieu - Dienst Integraal Waterbeleid
Koningin Elisabethlei 22
2018 Antwerpen

T 03 240 64 61

diw@provincieantwerpen.be
www.provincieantwerpen.be

Heerebeek

A.7.05.3
9039


Dwarsprofiel_34

OPGEMETEN IN: 1999

34

lengteschaal 1/100
hoogteschaal 1/100

Vergelijkingsvlak
5m.

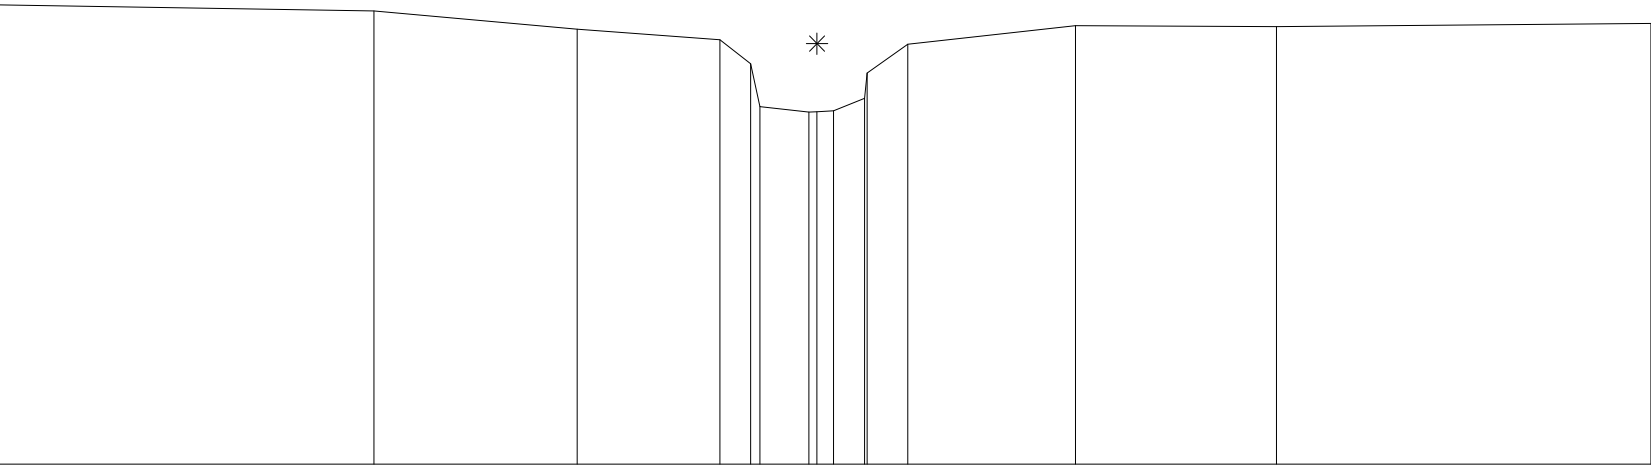

Terreinhoogte	11.07	10.99	10.75	10.61	10.73	8.66	8.68	8.67	10.55	10.8	10.79	10.83
Tussenafstand		4.97	2.69	1.89	0.41	0.26	0.30	0.24	0.54	2.22	2.66	4.95