



Provincie
Antwerpen

DIGITALE ATLAS

van de gerangschikte en onbevaarbare waterlopen
en grachten van algemeen belang

Provincie Antwerpen
Departement Leefmilieu - Dienst Integraal Waterbeleid
Koningin Elisabethlei 22
2018 Antwerpen

T 03 240 64 61

diw@provincieantwerpen.be
www.provincieantwerpen.be

Heerebeek

A.7.05.3
9039


Dwarsprofiel_35

OPGEMETEN IN: 1999

35

lengteschaal 1/100
hoogteschaal 1/100

Vergelijkingsvlak
5m.

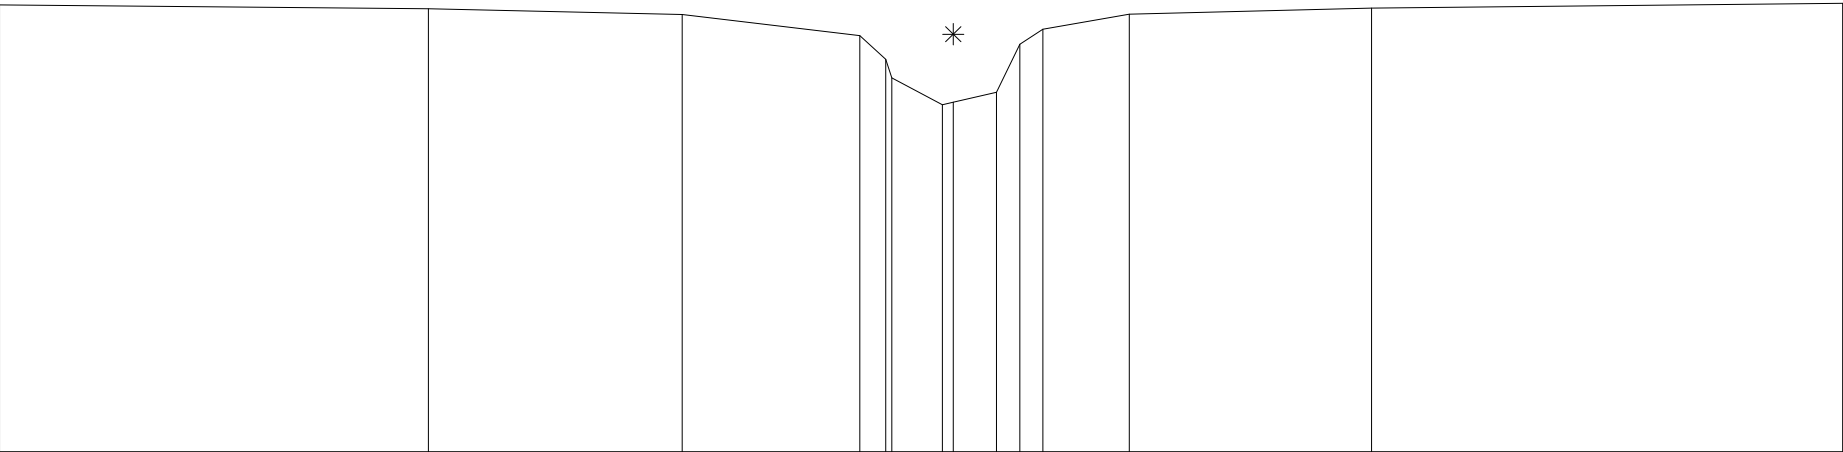

Terreinhoogte	10.91	10.86	10.78	10.5	9.99	9.69	9.75	10.39	10.59	10.79	10.87	10.93
Tussenafstand		5.67	3.36	2.35	0.36	0.45	0.13	1.14	3.2	6.23		