



Provincie  
Antwerpen

DIGITALE ATLAS

van de gerangschikte en onbevaarbare waterlopen  
en grachten van algemeen belang

Provincie Antwerpen  
Departement Leefmilieu - Dienst Integraal Waterbeleid  
Koningin Elisabethlei 22  
2018 Antwerpen

T 03 240 64 61

diw@provincieantwerpen.be  
www.provincieantwerpen.be

Heerebeek

A.7.05.3  
9039


Dwarsprofiel\_36

OPGEMETEN IN: 1999

36

lengteschaal 1/100  
hoogteschaal 1/100

Vergelijkingsvlak  
5m.

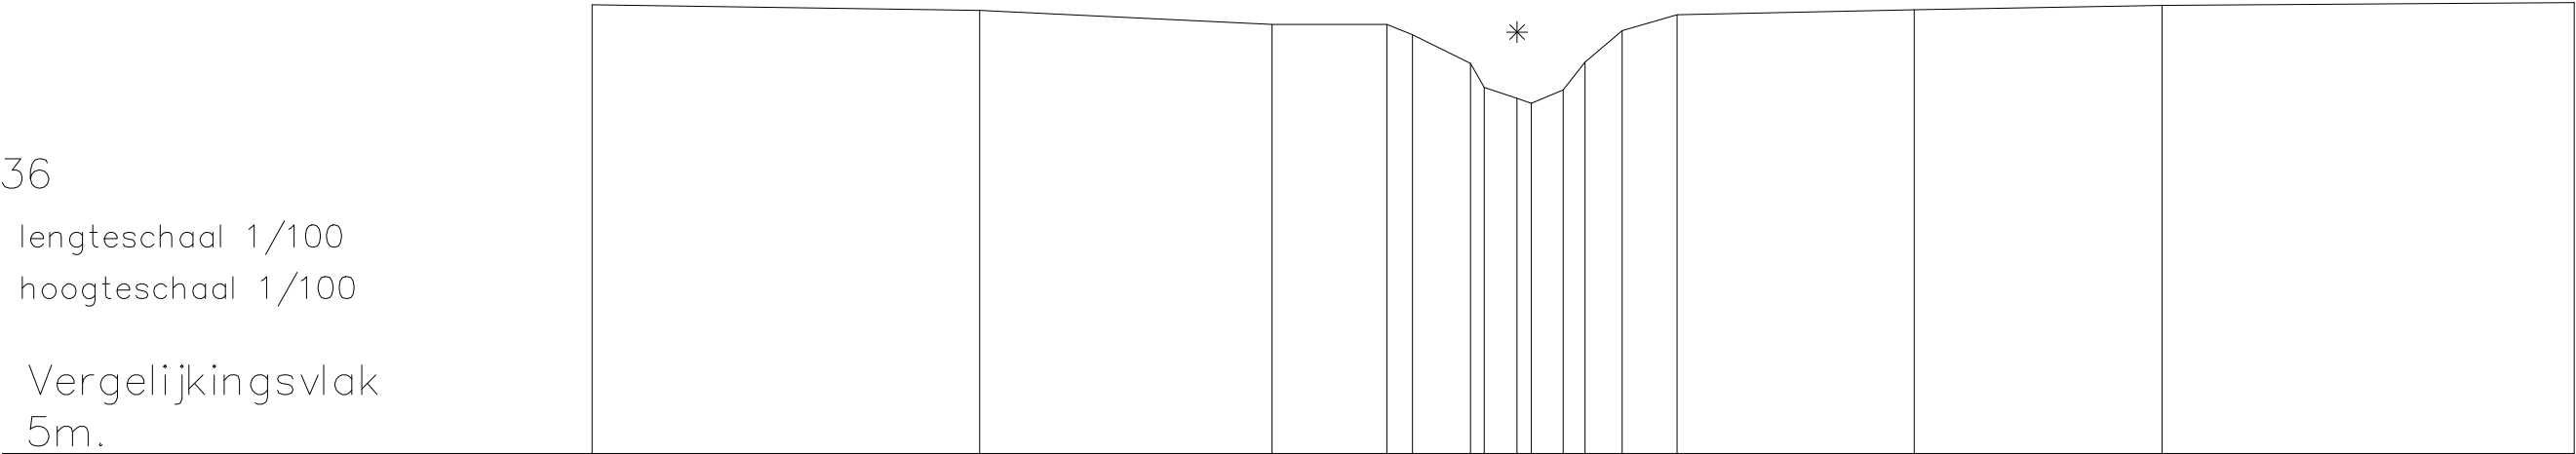

|               |       |       |       |       |       |       |      |      |      |      |       |       |       |       |       |       |
|---------------|-------|-------|-------|-------|-------|-------|------|------|------|------|-------|-------|-------|-------|-------|-------|
| Terreinhoogte | 11.09 | 11.01 | 10.82 | 10.82 | 10.58 | 10.29 | 9.97 | 8.93 | 8.76 | 9.93 | 10.31 | 10.74 | 10.95 | 11.02 | 11.08 | 11.12 |
| Tussenafstand |       | 5.26  | 3.96  | 1.56  | 0.35  | 0.79  | 0.19 | 0.09 | 0.03 | 0.50 | 0.74  | 3.22  | 3.36  | 5.59  |       |       |