



Provincie
Antwerpen

DIGITALE ATLAS

van de gerangschikte en onbevaarbare waterlopen
en grachten van algemeen belang

Provincie Antwerpen
Departement Leefmilieu - Dienst Integraal Waterbeleid
Koningin Elisabethlei 22
2018 Antwerpen

T 03 240 64 61

diw@provincieantwerpen.be
www.provincieantwerpen.be

Heerebeek

A.7.05.3
9039


Dwarsprofiel_37

OPGEMETEN IN: 1999

37

lengteschaal 1/100
hoogteschaal 1/100

Vergelijkingsvlak
5m.

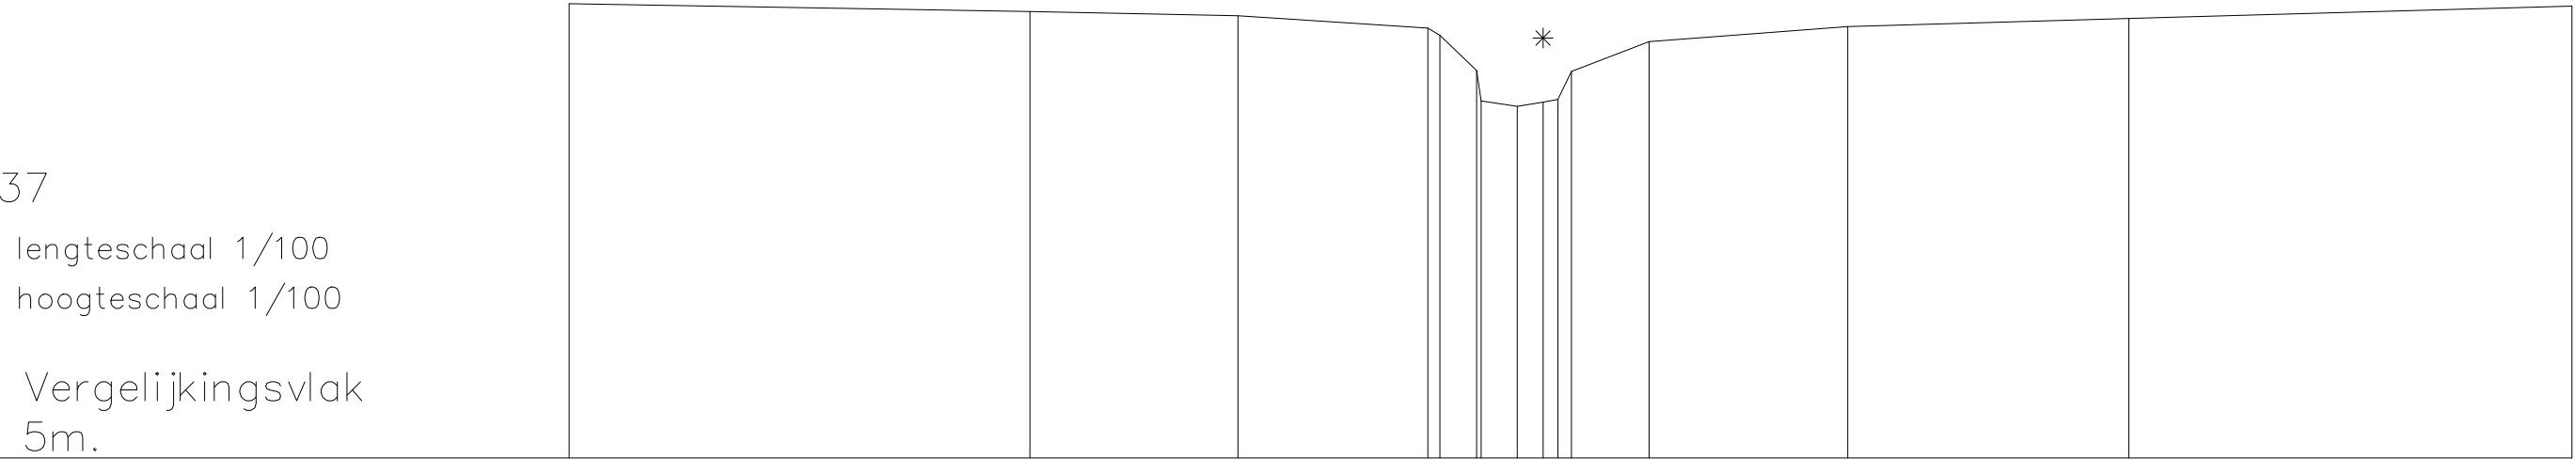

Terreinhoogte	11.38	11.28	11.22	10.94	10.65	9.94	10.94	10.73	10.85	11.06	11.18	11.35
Tussenafstand		6.48	2.93	2.67	0.05	0.05	0.05	0.05	1.09	2.79	3.95	6.23