

DIGITALE ATLAS

van de gerangschikte en onbevaarbare waterlopen
en grachten van algemeen belang

Provincie Antwerpen
Departement Leefmilieu - Dienst Integraal Waterbeleid
Koningin Elisabethlei 22
2018 Antwerpen

T 03 240 64 61

diw@provincieantwerpen.be
www.provincieantwerpen.be

Heerebeek

A.7.05.3
9039


Dwarsprofiel_39

OPGEMETEN IN: 1999

39

lengteschaal 1/100
hoogteschaal 1/100

Vergelijkingsvlak
6m.

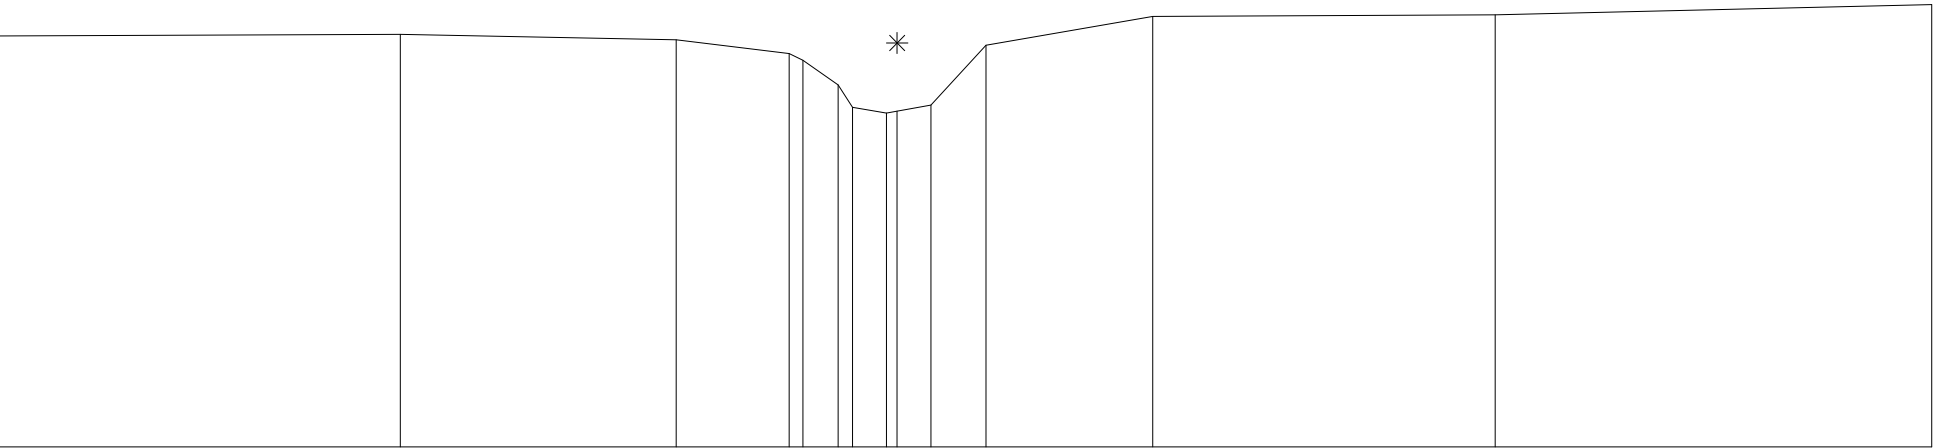

Terreinhoogte	11.43	11.46	11.38	11.2	10.78	10.79	10.44	10.52	11.31	11.69	11.71	11.85
Tussenafstand		5.32	3.65	1.5	0.08	0.09	0.45	0.73	2.21	4.53	5.77	