



DIGITALE ATLAS

van de gerangschikte en onbevaarbare waterlopen
en grachten van algemeen belang

Provincie Antwerpen
Departement Leefmilieu - Dienst Integraal Waterbeleid
Koningin Elisabethlei 22
2018 Antwerpen

T 03 240 64 61

diw@provincieantwerpen.be
www.provincieantwerpen.be

Heerebeek

A.7.05.3
9039


Dwarsprofiel_44

OPGEMETEN IN: 1999

44

lengteschaal 1/100
hoogteschaal 1/100

Vergelijkingsvlak
7m.

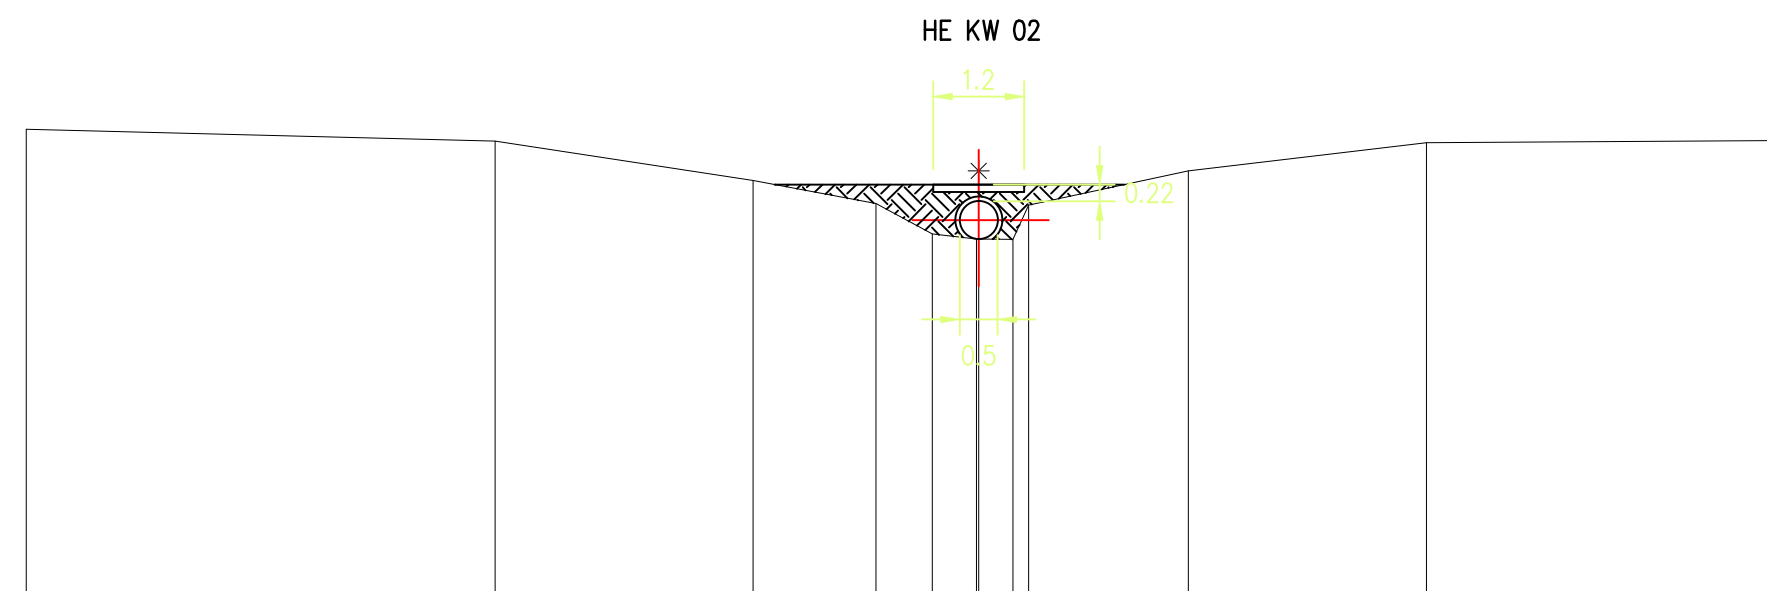

Terreinhoogte	13.22	13.06	12.54	12.23	11.83	11.77	11.76	12.22	12.67	13.04	
Tussenafstand		6.2	3.41	1.62	0.74	0.83	0.51	2.11	3.15	4.88	