



Provincie
Antwerpen

DIGITALE ATLAS

van de gerangschikte en onbevaarbare waterlopen
en grachten van algemeen belang

Provincie Antwerpen
Departement Leefmilieu - Dienst Integraal Waterbeleid
Koningin Elisabethlei 22
2018 Antwerpen

T 03 240 64 61

diw@provincieantwerpen.be
www.provincieantwerpen.be

Heerebeek

A.7.05.3
9039


Dwarsprofiel_5

OPGEMETEN IN: 1999

5

lengteschaal 1/100
hoogteschaal 1/100

Vergelijkingsvlak
2m.

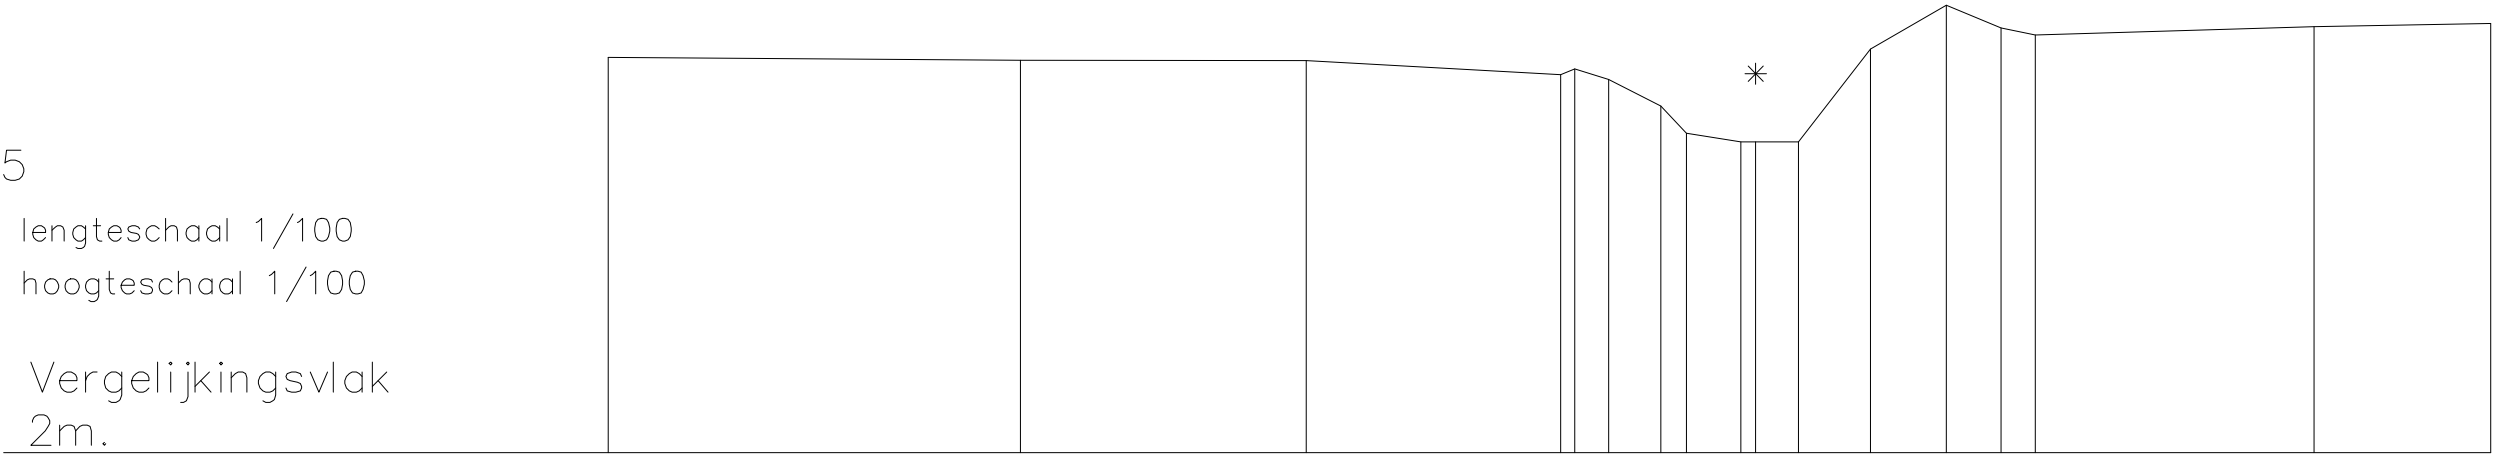

Terreinhoogte	7.23	7.19	7.19	7.07	6.94	6.58	6.23	6.11	6.11	7.34	7.92	7.62	7.53	7.64	7.67
Tussenafstand		5.45	3.78	3.36	0.09	16.69	34.72	0.95	70.95	1	0.70	2.45	3.69	2.33	