



Provincie
Antwerpen

DIGITALE ATLAS

van de gerangschikte en onbevaarbare waterlopen
en grachten van algemeen belang

Provincie Antwerpen
Departement Leefmilieu - Dienst Integraal Waterbeleid
Koningin Elisabethlei 22
2018 Antwerpen

T 03 240 64 61

diw@provincieantwerpen.be
www.provincieantwerpen.be

Heerebeek

A.7.05.3
9039


Dwarsprofiel_6

OPGEMETEN IN: 1999

6

lengteschaal 1/100
hoogteschaal 1/100

Vergelijkingsvlak
2m.

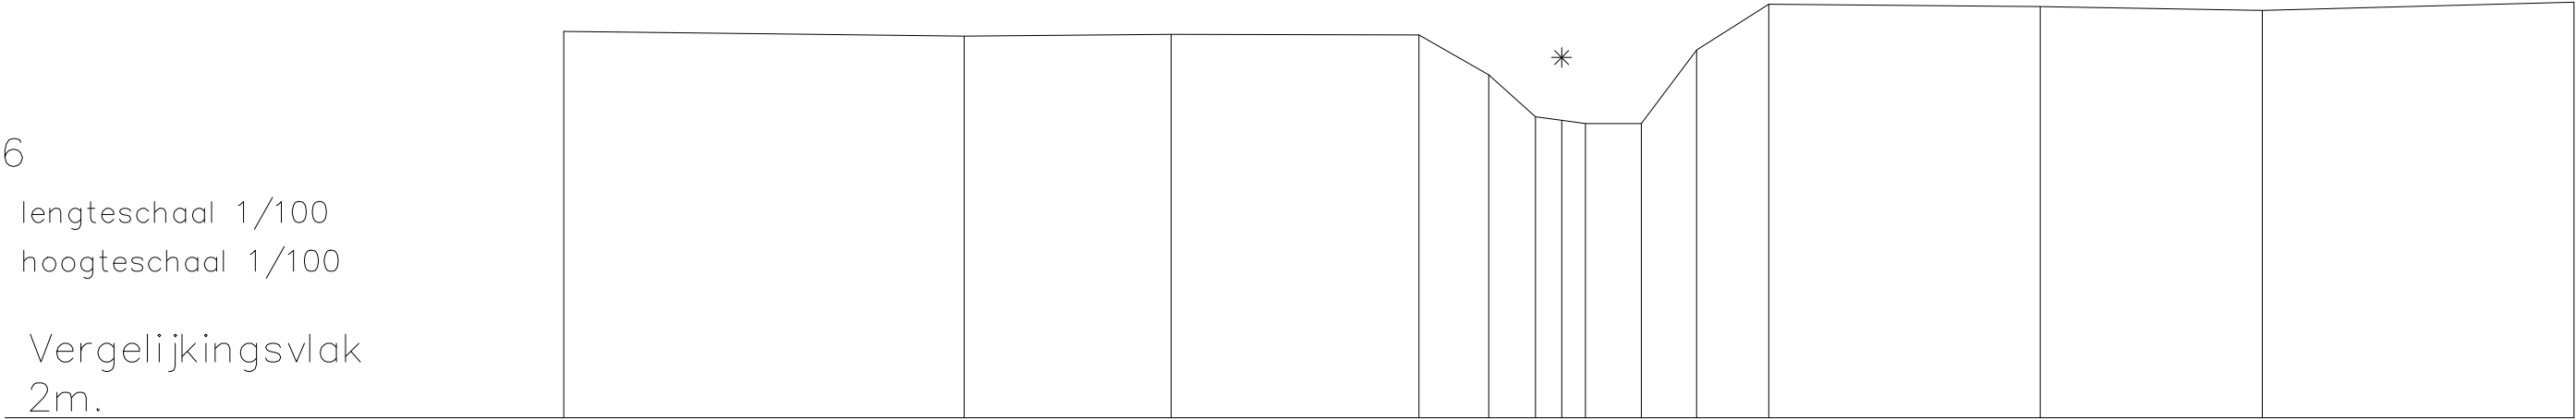

Terreinhoogte	7.54	7.47	7.49	7.49	6.91	6.31	6.26	6.22	6.22	7.27	7.93	7.89	7.84	7.95
Tussenafstand		5.73	2.96	3.55	1	0.60	0.73	0.8	0.79	1.03		3.89	3.18	4.46