



Provincie
Antwerpen

DIGITALE ATLAS

van de gerangschikte en onbevaarbare waterlopen
en grachten van algemeen belang

Provincie Antwerpen
Departement Leefmilieu - Dienst Integraal Waterbeleid
Koningin Elisabethlei 22
2018 Antwerpen

T 03 240 64 61

diw@provincieantwerpen.be
www.provincieantwerpen.be

Smetloop

A.7.05.2
9063


Dwarsprofiel_01

OPGEMETEN IN: 1999

1

lengteschaal 1/100
hoogteschaal 1/100

Vergelijkingsvlak
−1.00m.

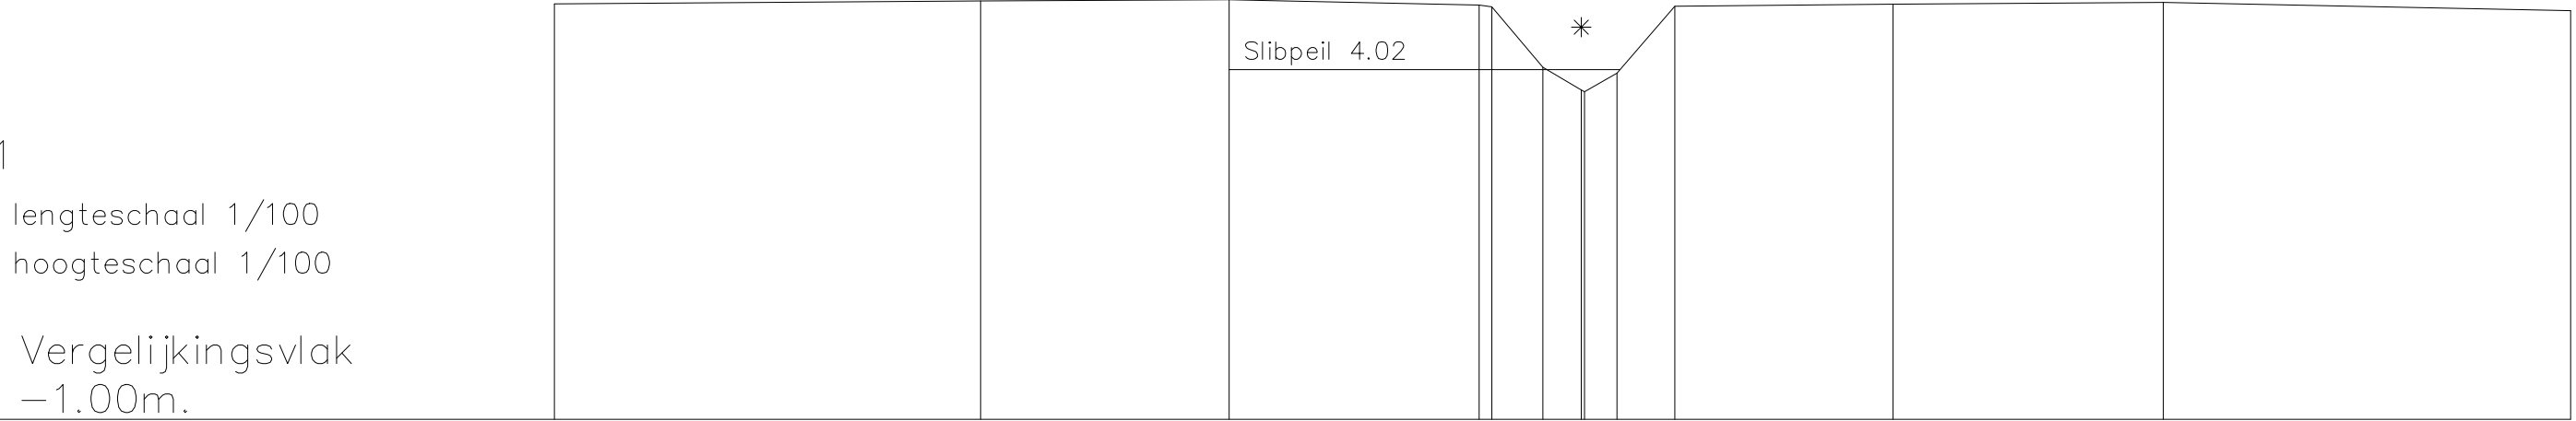

Terreinhoogte	4.97	5.01	5.02	4.95	4.06	3.70	3.97	4.93	4.96	4.99	4.87
Tussenafstand		6.11	3.57	3.58	1.87	3.55	1.83	3.13	3.88	5.84	