



Provincie
Antwerpen

DIGITALE ATLAS

van de gerangschikte en onbevaarbare waterlopen
en grachten van algemeen belang

Provincie Antwerpen
Departement Leefmilieu - Dienst Integraal Waterbeleid
Koningin Elisabethlei 22
2018 Antwerpen

T 03 240 64 61

diw@provincieantwerpen.be
www.provincieantwerpen.be

Smetloop

A.7.05.2
9063


Dwarsprofiel_20

OPGEMETEN IN: 1999

20

lengteschaal 1/100
hoogteschaal 1/100

Vergelijkingsvlak
2.00m.

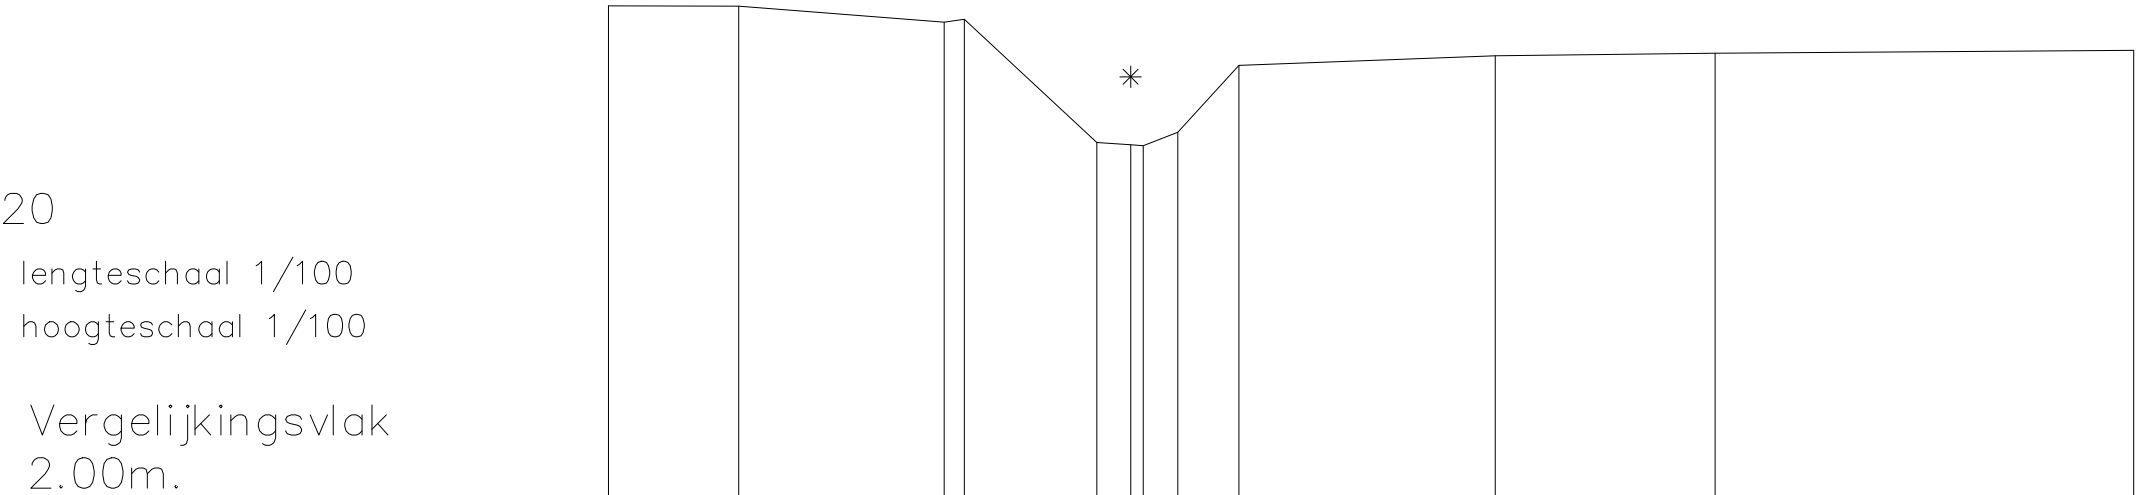

Terreinhoogte	8.48	8.47	8.36	8.30	6.67	6.64	6.63	6.81	7.69	7.82	7.85	7.89
Tussenafstand		1.72	2.72	.27	1.75	.45	.74	5.81	3.39		2.90	5.54