



Provincie
Antwerpen

DIGITALE ATLAS

van de gerangschikte en onbevaarbare waterlopen
en grachten van algemeen belang

Provincie Antwerpen
Departement Leefmilieu - Dienst Integraal Waterbeleid
Koningin Elisabethlei 22
2018 Antwerpen

T 03 240 64 61

diw@provincieantwerpen.be
www.provincieantwerpen.be

Smetloop

A.7.05.2
9063


Dwarsprofiel_21

OPGEMETEN IN: 1999

21

lengteschaal 1/100
hoogteschaal 1/100

Vergelijkingsvlak
2.00m.

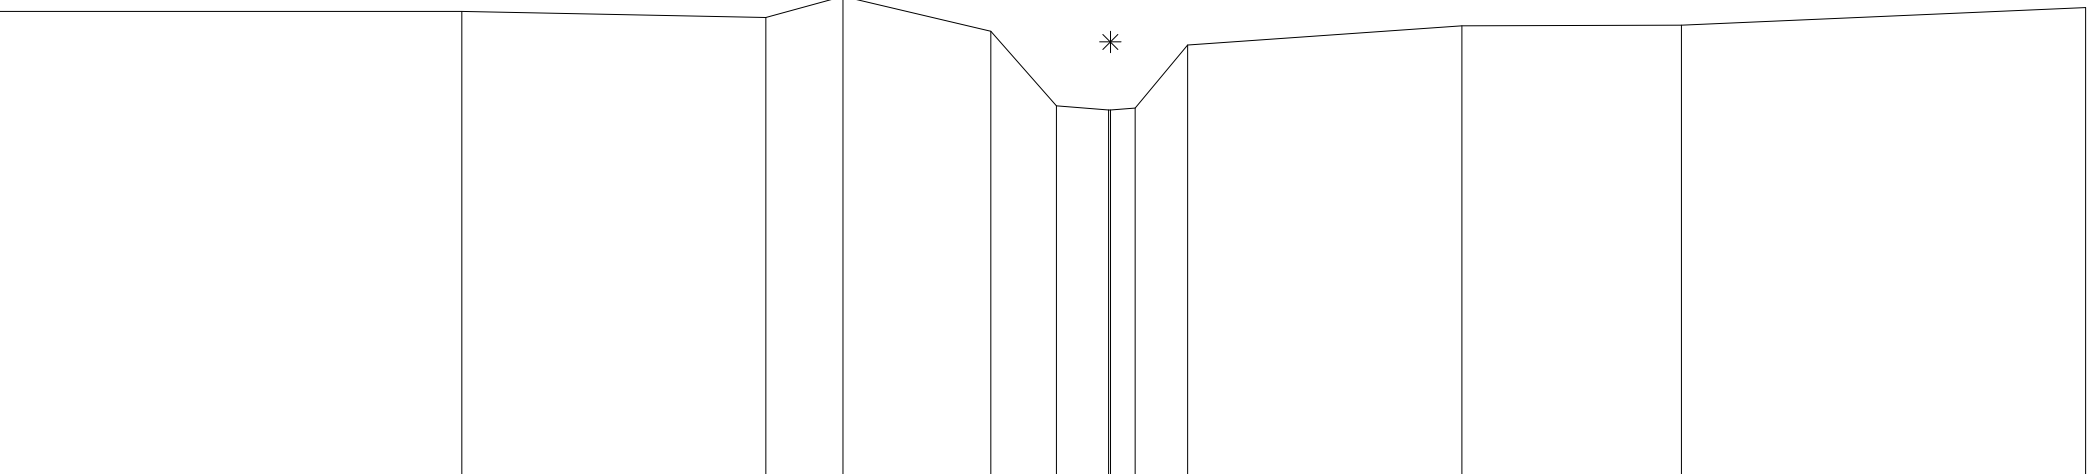

Terreinhoogte	8.13	8.13	8.05	8.33	7.87	6.88	6.82	6.85	7.68	7.94	7.95	8.18
Tussenafstand		6.12	4.02	1.02	1.96	.87	.69	0.23	3.69	3.63	2.91	5.34