



Provincie
Antwerpen

DIGITALE ATLAS

van de gerangschikte en onbevaarbare waterlopen
en grachten van algemeen belang

Provincie Antwerpen
Departement Leefmilieu - Dienst Integraal Waterbeleid
Koningin Elisabethlei 22
2018 Antwerpen

T 03 240 64 61

diw@provincieantwerpen.be
www.provincieantwerpen.be

Smetloop

A.7.05.2
9063


Dwarsprofiel_24

OPGEMETEN IN: 1999

24

lengteschaal 1/100
hoogteschaal 1/100

Vergelijkingsvlak
3.00m.

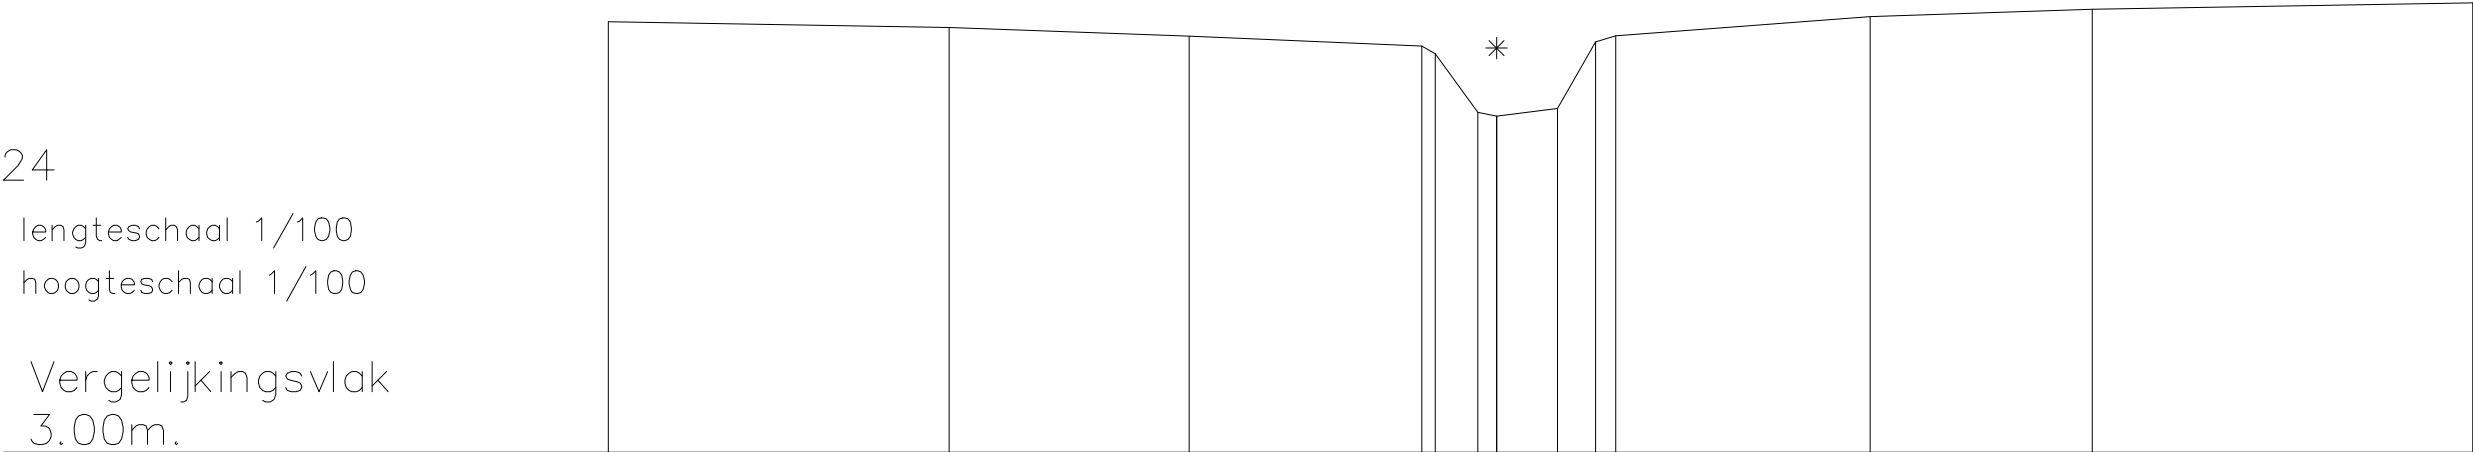

Terreinhoogte	8.69	8.62	8.50	8.37	8.37	7.50	7.45	7.55	8.43	8.51	8.76	8.86	8.94
Tussenafstand		4.51	3.18	3.08	1.85	0.62	0.81	0.51	0.27	3.36	2.94	5.03	