



Provincie
Antwerpen

DIGITALE ATLAS

van de gerangschikte en onbevaarbare waterlopen
en grachten van algemeen belang

Provincie Antwerpen
Departement Leefmilieu - Dienst Integraal Waterbeleid
Koningin Elisabethlei 22
2018 Antwerpen

T 03 240 64 61

diw@provincieantwerpen.be
www.provincieantwerpen.be

Smetloop

A.7.05.2
9063

Dwarsprofiel_26


OPGEMETEN IN:

1999

26

lengteschaal 1/100
hoogteschaal 1/100

Vergelijkingsvlak
4.00m.

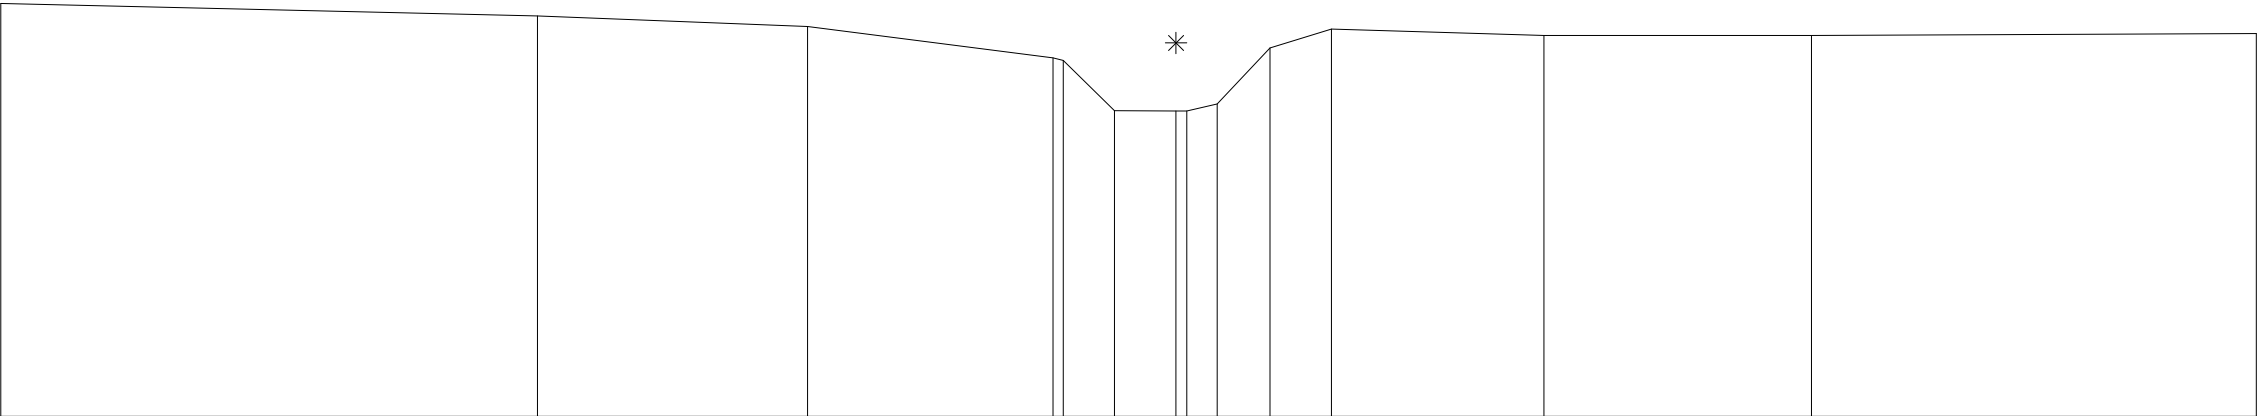

Terreinhoogte	9.46	9.30	9.15	8.74	8.04	8.04	8.15	8.87	9.12	9.04	9.04	9.06
Tussenafstand		7.10	3.58	3.24	.1368	.8114	0.70	.81	2.81	3.54	5.88	